


Сайрам ауданы әкімдігінің (аукцион) сауда-саттыққа ұсынылатын Қарасу ауылдық округі, Қарасу ауылы, 065 орамдағы орналасатын көп қабатты тұрғын үй ғимараты орнының жерге орналастыру сызбасы

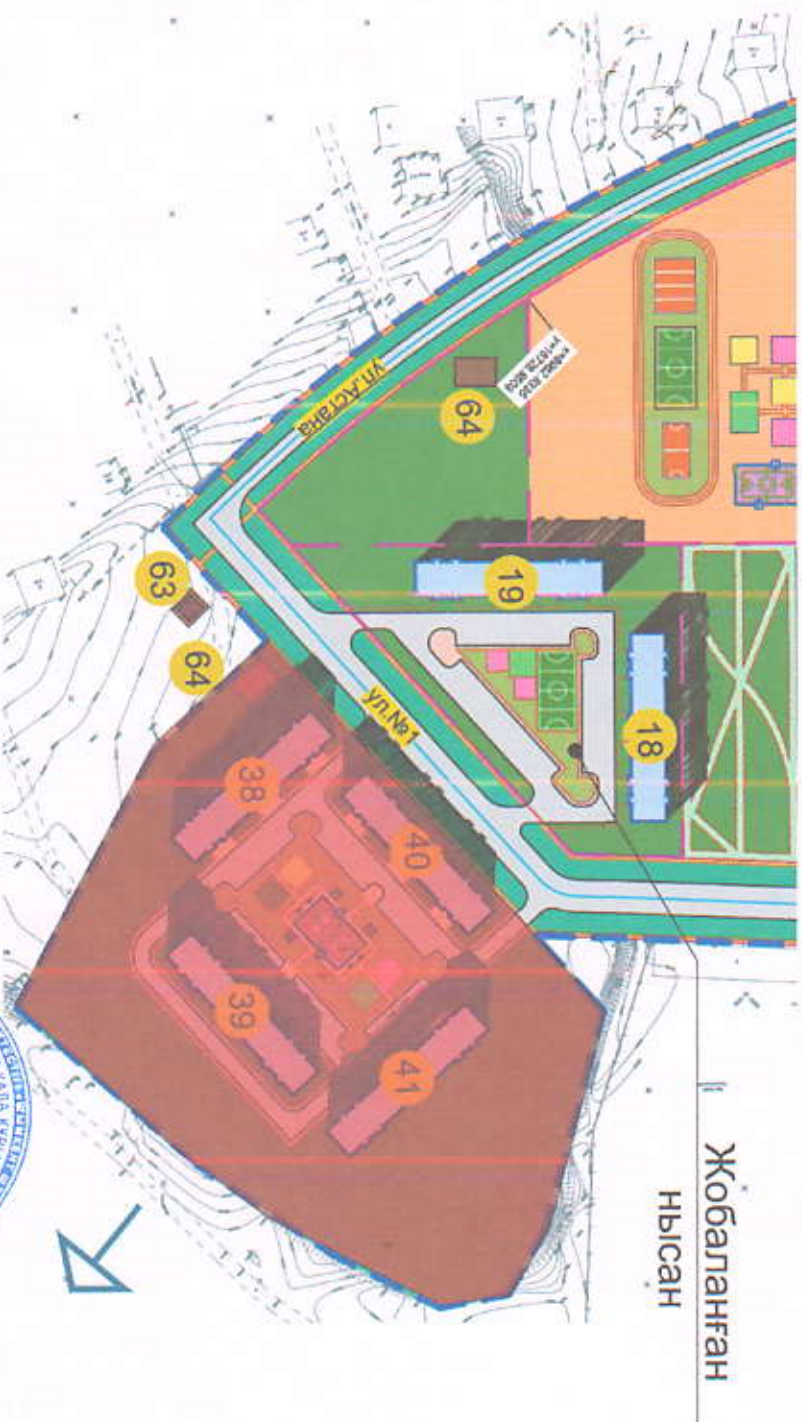

Қорытынды:

Белгіленген нүкте 2023 жылы 20 желтоқсандағы Сайрам ауданы мемлихатының №9-75/VIII шешімімен бекітілген Қарасу елді мекеніндегі 57га егжей-тегжейлі жоспарлау жобасы аумағында орналасқан.

Жалпы алаңы - 2,95га

Келісілді:

Сайрам аудандық құрылыс, сәулет және қана-тұрғыншы бөлімінің басшысы

А.Ибрагимов

Келісілді:

Сайрам аудандық жер қатынастары бөлімі басшысы

А.Жұнісбеков