

ерия №0003774

Жер учаскесінің жер-кадастрлық жоспары
Земельно-кадастровый план земельного участка


ер учаскесінің кадастрлық нөмірі: 13-200-059-690
дастровый номер земельного участка: 13-200-059-690
кенжайы (мекенжайдың тіркеу коды): Маңғыстау облысы, Ақтау қаласы, "Приморский"
ргын массиві
рес (регистрационный код адреса): Мангистауская область, город Ақтау, жилой массив
риморский"
р санаты: Елді мекендердің жерлері (қалалар, поселкелер және ауылдық елді мекендер)
тегория земель: Земли населенных пунктов (городов, поселков и сельских населенных
нктов)
р учаскесінің алаңы (гектар): 0.1500 га
ощадь земельного участка (гектар): 0.1500 га
р учаскесінің нысаналы мақсаты: тауар-өндірістік және қойма-жайларының құрылысын
және пайдалану үшін
левое назначение земельного участка: для строительства и эксплуатации
зарно-производственных и складских помещений
кық түрі: Жер учаскесіне тұрақты жер пайдалану құқығы
д права: Право постоянного землепользования на земельный участок
р учаскесін пайдаланудағы шектеулер мен ауыртпалықтар: жоқ
раничения в использовании и обременения земельного участка: нет
р учаскесінің бөлінуі: бөлінбейді
лимость земельного участка: неделимый
р учаскесінің кадастрлық (бағалау) құны немесе жер пайдалану құқығының құны (заңнамада
зделген жағдайларда, қажет болғанда): жоқ
дастровая (оценочная) стоимость земельного участка или стоимость права землепользования (при
обходимости, в случаях предусмотренных законодательством): нет

Жоспар шекарасындағы жат жер учаскелері
Посторонние земельные участки в границах
плана

Жоспардағы № № на плане	Жоспар шекарасындағы жат жер учаскелерінің кадастрлық нөмірлері Кадастровые номера посторонних земельных участков в границах плана	Алаңы (гектар, ш.м) Площадь. (гектар, кв.м.)
	жок нет	

ртпе:
р-кадастрлық жоспар жергілікті атқарушы органның жер учаскесіне құқық беру туралы
нысының ажырамас бөлігі болып табылады.
ктесулерді сипаттау осы жоспарды дайындаған сәтте жарамды.
змечания:
ельно-кадастровый план является неотъемлемой частью постановления местного
олнительного органа о предоставлении права на земельный участок
исание смежеств действительно на момент изготовления настоящего плана.

Жер учаскесінің жоспары
План земельного участка

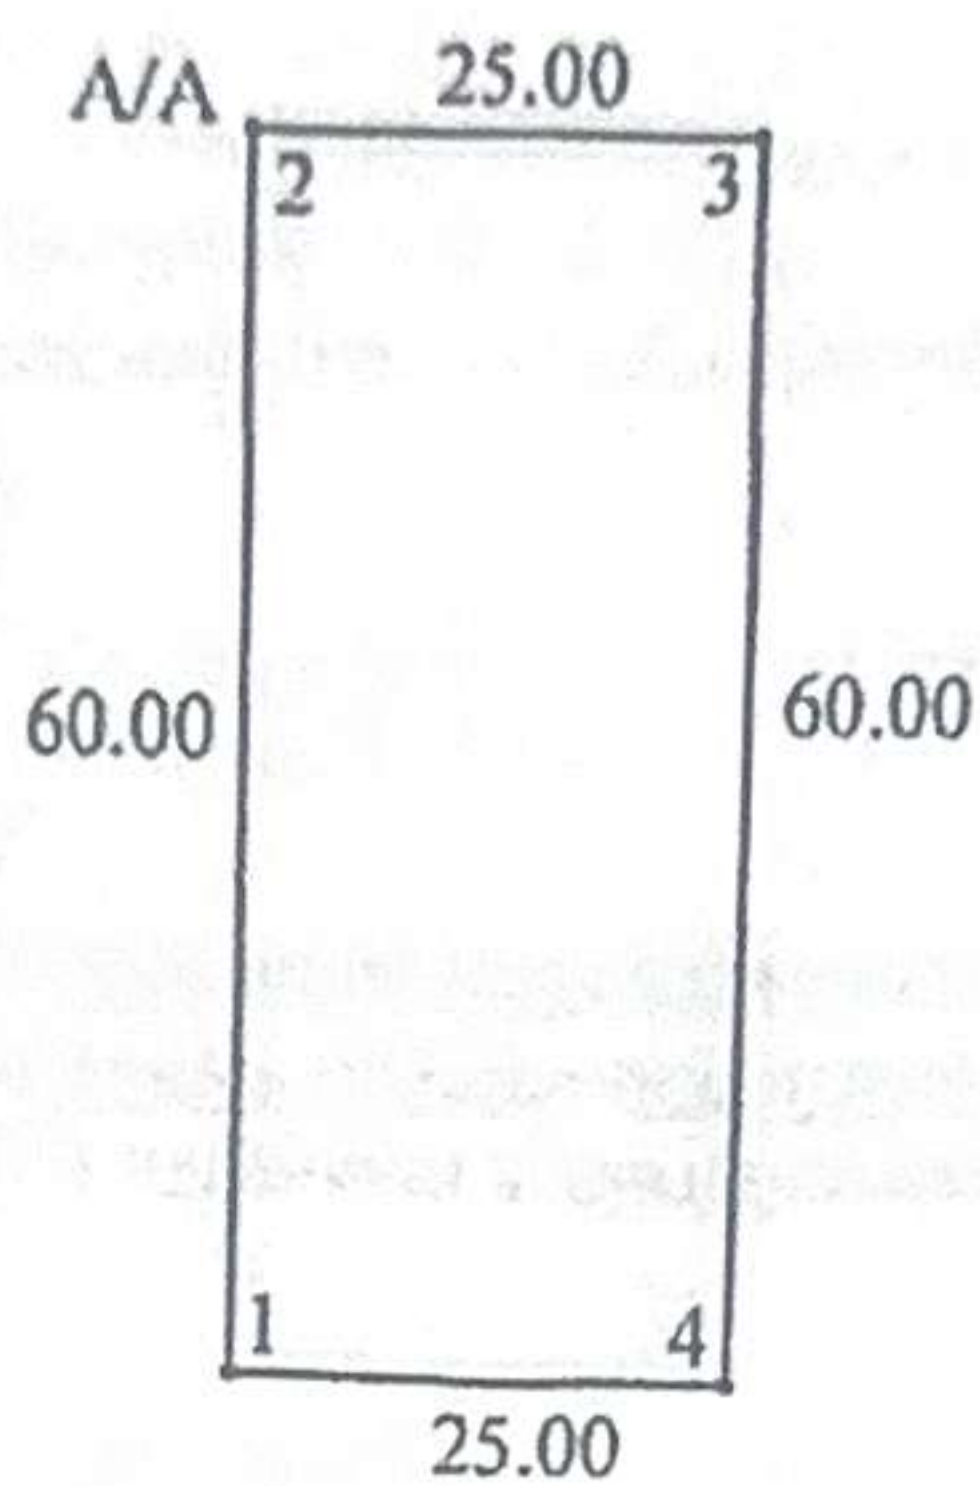

Масштаб 1: 1000

Сектесу учаскелерінің кадастрлық нөмірлері (жер санаттары)*:
А-дан А-ға дейін: елді мекен жерлері

Кадастровые номера (категории земель) смежных участков*:
От А до А: земли населенного пункта

«08» 02 2022 год

« » 20 год

Ісы Жоспарды беру туралы жазба жер учаскесіне уақытша жер пайдалану құқығын беретін жоспарлар жазылатын Кітапта № _____ болып жазылды.

апись о выдаче настоящего Плана произведена в Книге записей Планов на право временного землепользования на земельный участок за № _____.

Тектесулерді сипаттау жөніндегі ақпарат жер учаскесінің жоспрын дайындаған сәтте күйінде.
 Описание смежных действительно на момент изготовления плана на земельный участок.