


Схема расположения земельного участка

9

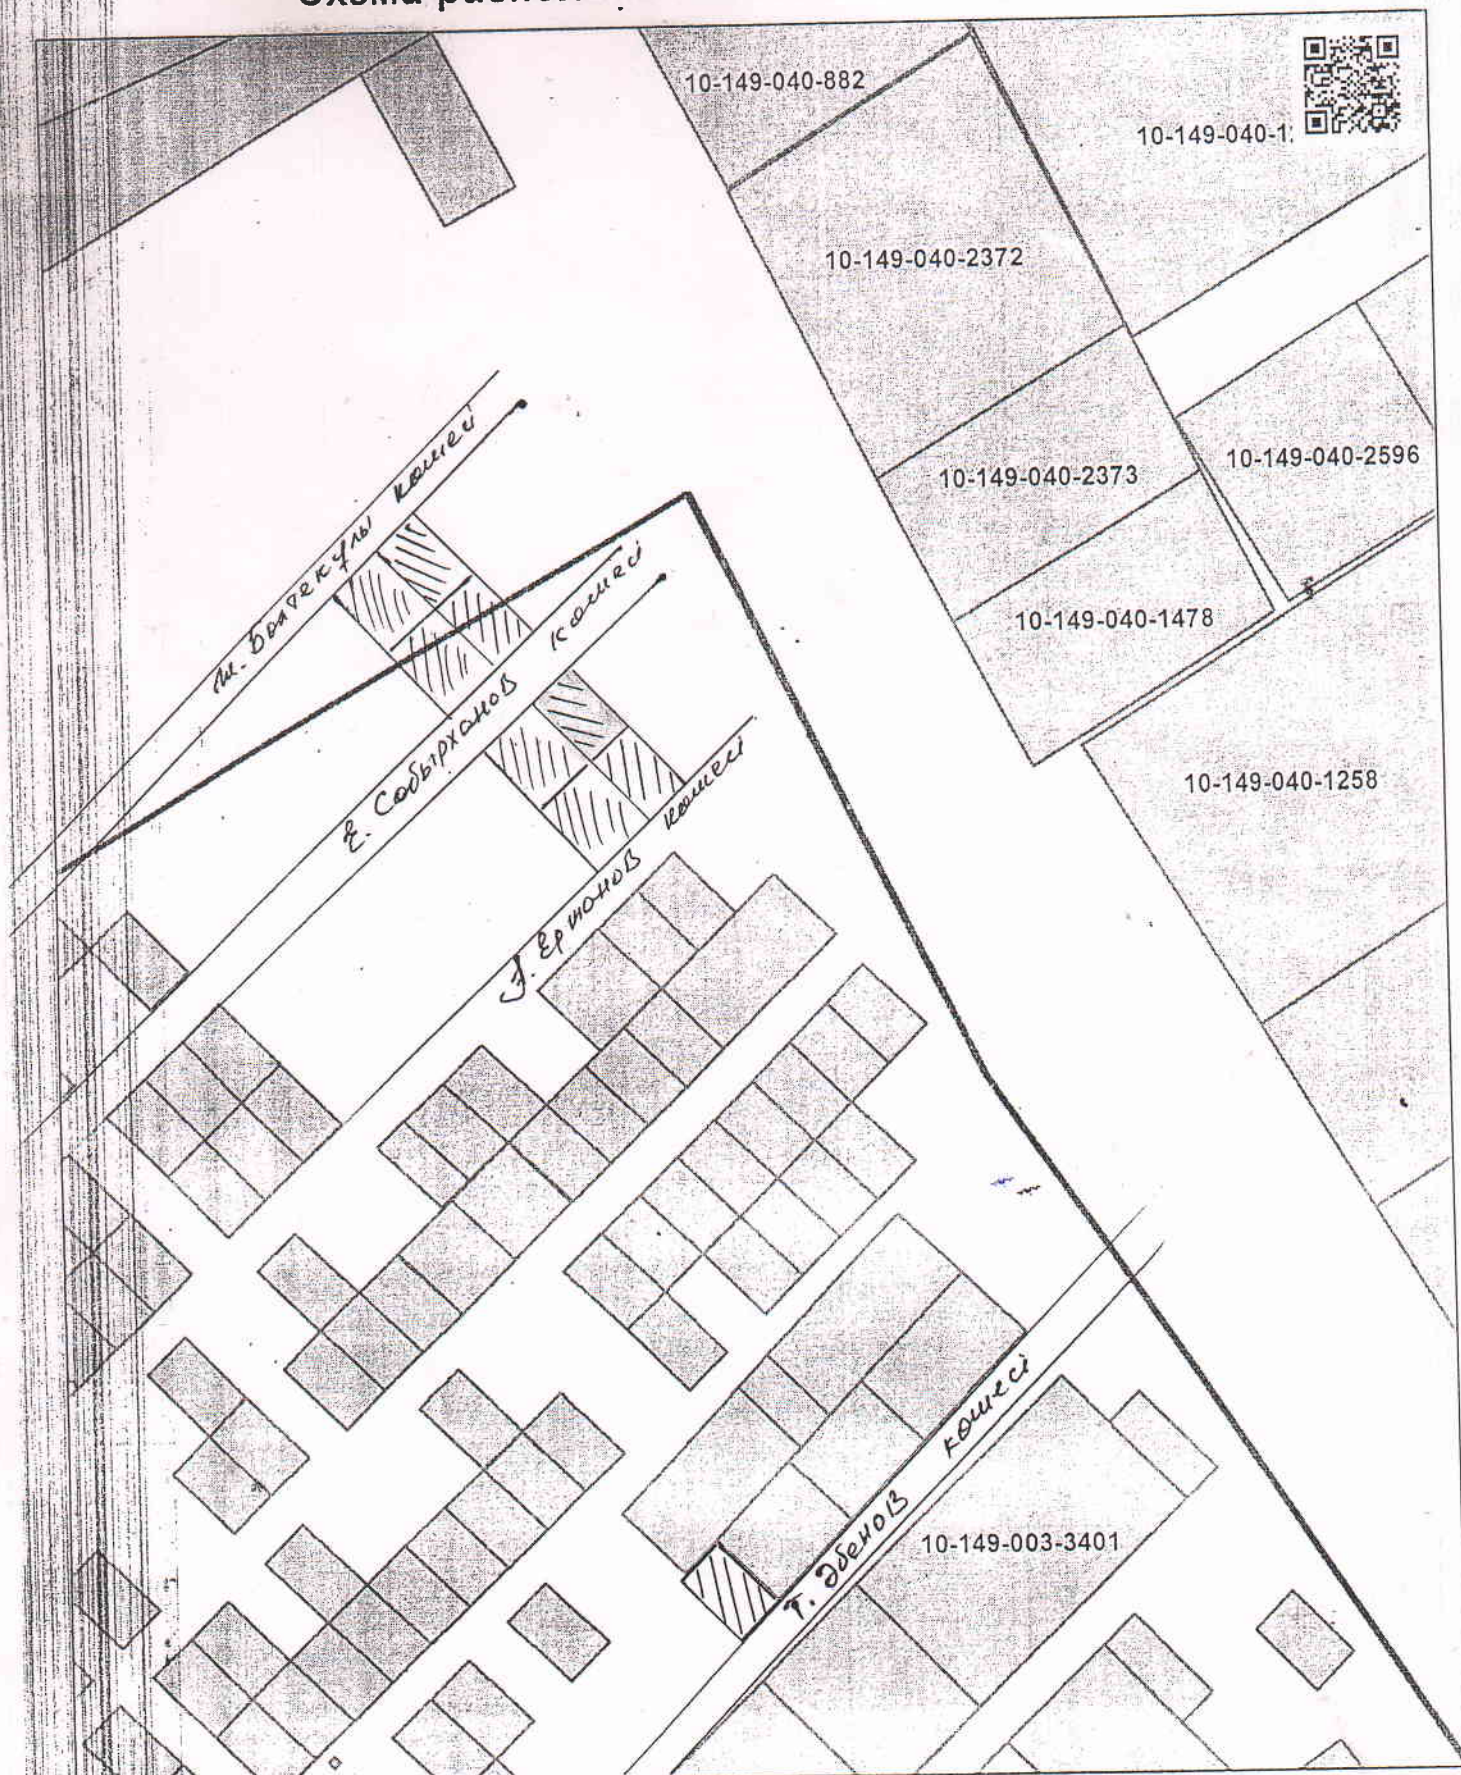

Условные обозначения

	Испрашиваемый участок
	Граница оформленного земельного участка
	Граница района

aisgzk.kz

Кызылординская область, Жанакорганский район

Площадь	
Масштаб	1:4 688
Дата	22.09.2021
Номер	210922115743579