

"АЗАМАТТАРҒА АРНАЛҒАН
ҮКІМЕТ" МЕМЛЕКЕТТІК
КОРПОРАЦИЯСЫ" КЕ АҚ АҚТӨБЕ
ОБЛЫСЫ БОЙЫНША ФИЛИАЛЫ



ФИЛИАЛ НАО
"ГОСУДАРСТВЕННАЯ
КОРПОРАЦИЯ "ПРАВИТЕЛЬСТВО
ДЛЯ ГРАЖДАН" ПО
АКТЮБИНСКОЙ ОБЛАСТИ

Жер учаскесінің кадастрлық (бағалау) құнын айқындау актісі
№ 19

Акт определения кадастровой (оценочной) стоимости земельного участка

- Өтініш беруші:
Заявитель: ТОО «Султан- Бейбарс Групп», 140740010248
ТОО «Султан- Бейбарс Групп», 140740010248
- Жер учаскесінің кадастрлық
нөмірі (бар болса)/ Кадастровый
номер земельного участка (при
наличии) 02-031
- Жер учаскесінің нысаналы
мақсаты: 02-031
Целевое назначение земельного
участка:
- Жер учаскесінің орналасқан жері: Ақтөбе облысы, Темір ауданы, Шұбарқұдық кенгі, Н. Байғанин көшесі
Местоположение земельного
участка: Ақтөбе облысы, Темір ауданы, Шұбарқұдық кенгі, улица Н. Байганина
- Жер учаскесінің кадастрлық (бағалау) құнының есептемесі/Расчет кадастровой (оценочной) стоимости земельного
участка.

Алкап түрлері, топырақтың типі (ауыл шаруашылығына пайдаланылатын жерлер үшін) Виды угодий, типы почв (для земель сельскохозяйственного использования)	Гектар алаңы Площадь гектар	Жер үшін төлемнің базалық мөлшерлемесі, тенге Базовая ставка платы за землю, тенге/кв.м, тыс. тенге/га	Түзету коэффициенті Поправочный коэффициент	Кадастрлық (бағалау) құны, тенге Кадастровая (оценочная) стоимость, тенге
1	24	305	1,7	12444
Итого	24			12444


Байғанин Н.Б.



Шығарған М.С.

ЗЕМЛЕУСТРОИТЕЛЬНАЯ СХЕМА
по предоставлению земельного участка
ГУ "Темирский районный отдел земельных отношений"


Темирский район, Шубаркудыкский с/о, поселок Шубаркудык

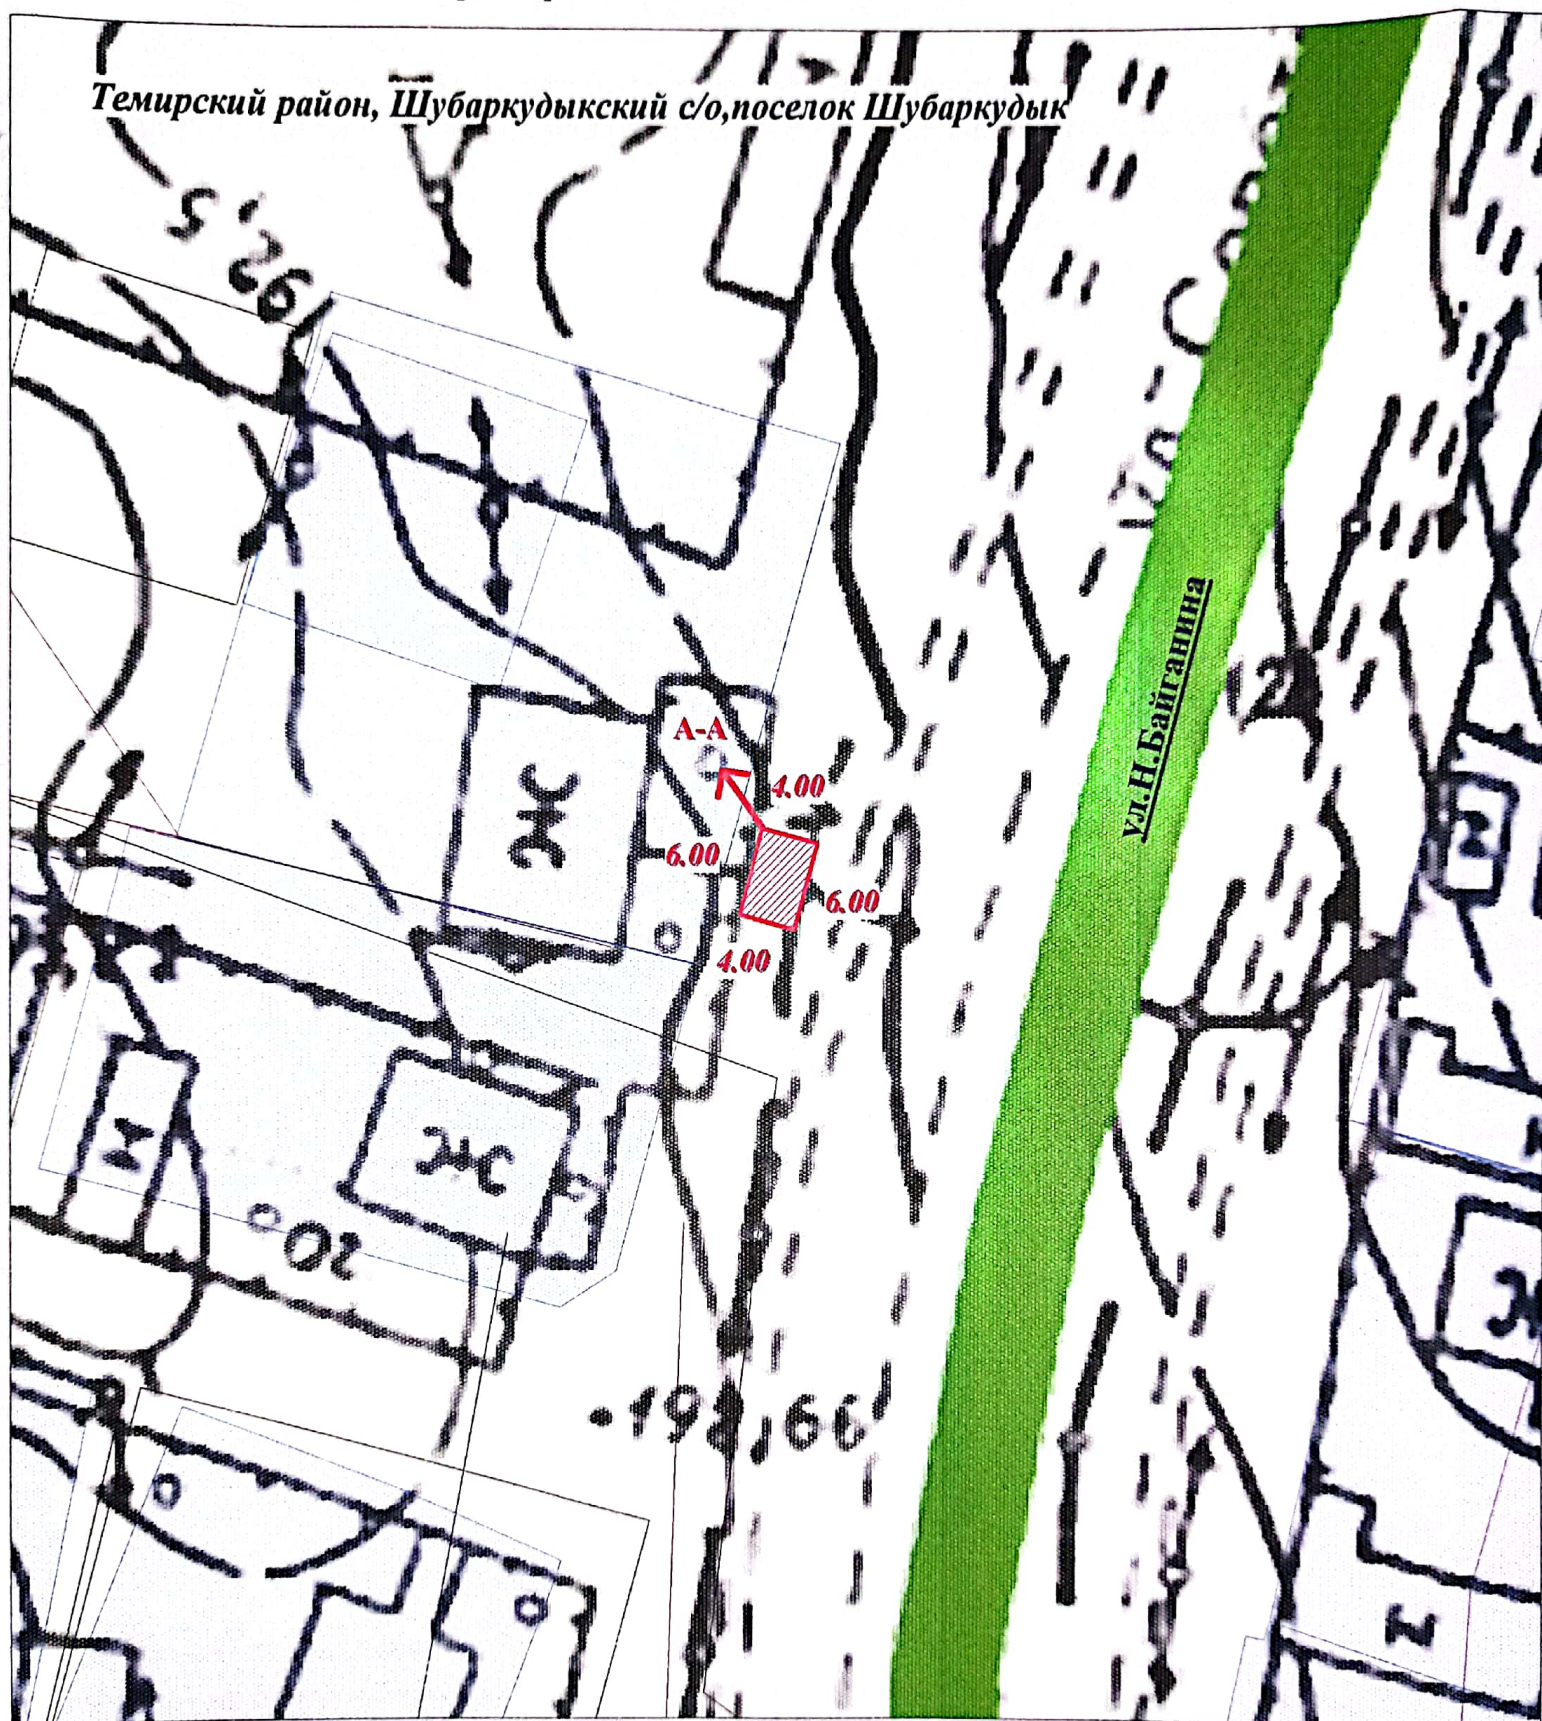


УСЛОВНЫЕ ОБОЗНАЧЕНИЯ:




- предоставляемый земельный участок

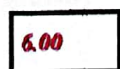

- меры линий, м

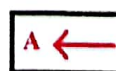

- смежества

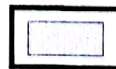

- ранее оформленные участки

Утверждено:

Землепользователь (собственник)
ГУ "Темирский районный отдел
земельных отношений"

Утверждено:

Руководитель ГУ «Темирский районный отдел
земельных отношений»
Сәлімгерей Қ.А

" " 2022 г.

" " 2022 г.

закреплено - 0.0024 га

СХЕМА СОГЛАСОВАНА:

Аким Шубаркудыкского сельского округа

К.Нұралы

ГУ "Темирский районный отдел архитектуры,
градостроительства и строительства"

Мынжасар Ж.Д

Смежные землепользователи:

от А до А земли поселок Шубаркудык, Шубаркудыкского с/о, Темирского района

Директор	Камашев С.М.		Межхозяйственное землеустройство			
Исполнитель	Табынбаев Н.А.		ГУ "Темирский районный отдел земельных отношений" для размещения и обслуживания киоска на право временного возмездного землепользования аренды Актюбинская область, Темирский район, Шубаркудыкский с/о, поселок Шубаркудык, улица Н. Байганина			
			Чертеж проекта	Стадия	лист/листов	масштаб
				Проект	1/1	1:500
				ООО "Султан-Бейбарс Групп"		