


СХЕМА
испрашиваемого земельного участка № 15232920250430000001

Идентификатор земельного участка: 15232720250430000001

Заявитель: БЛАЖКО ЯРОСЛАВ ОЛЕГОВИЧ
Площадь (кв.м. (га)): 231.26 м2 (0.0231 га)
Целевое назначение: для обслуживания шиномонтажной мастерской контейнерного типа
Местоположение: г. Булаево (улица Юбилейная)

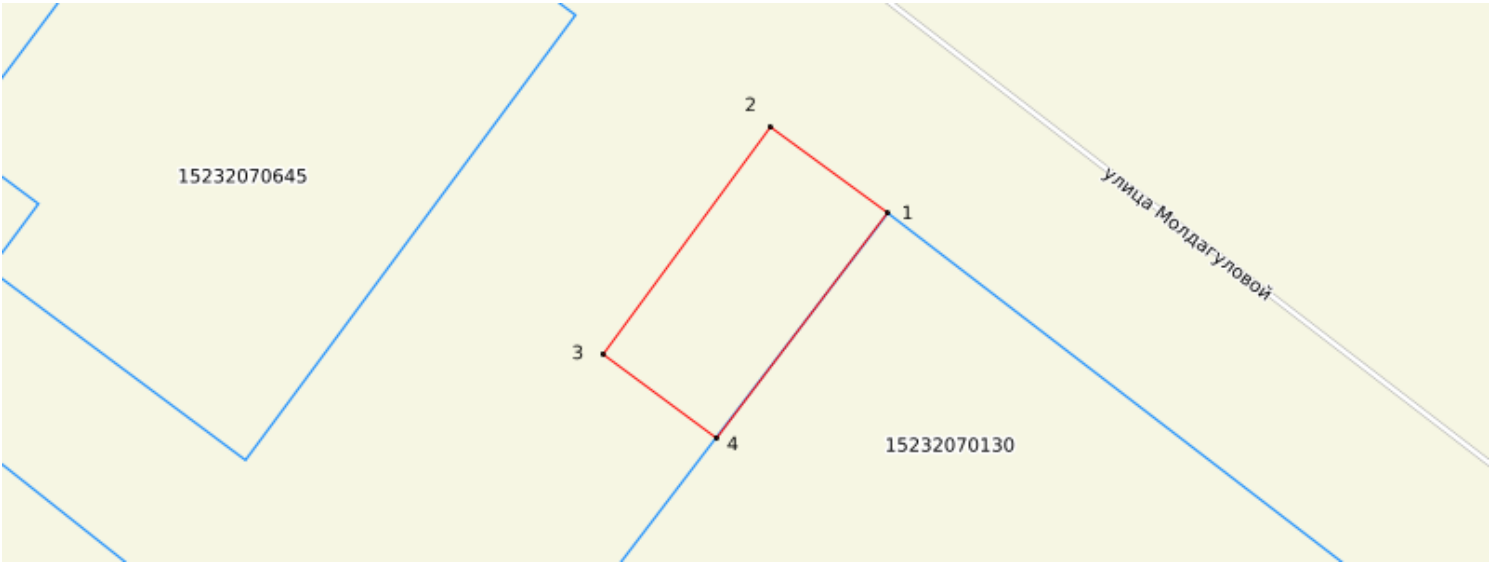

Сводная ведомость
координат и длин сторон границ проектируемого земельного участка

№ п/п	X	Y	Меры линии, м
1	593777.06	6083617.7	10.96
2	593768.23	6083624.19	21.45
3	593755.45	6083606.96	10.62
4	593764.03	6083600.7	21.42
1	593777.06	6083617.7	

Условные обозначения:




Зарегистрированный земельный участок
Смежный земельный участок



Проектируемый земельный участок

Осы құжат "Электрондық құжат және электрондық цифрлық қолтаңба туралы" 2003 жылғы 7 қаңтардағы N 370-ІІ ҚРЗ 1 бабына сәйкес қағаз жеткізгіштегі құжатпен бірдей. Данный документ согласно пункту 1 статьи 370-ІІ ЗРК от 7 января 2003 года «Об электронном документе и электронной цифровой подписи» равнозначен документу на бумажном носителе.

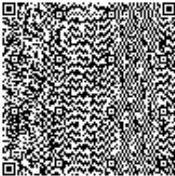

*штрих-код БМЖМК АЖ-сынан алынған және «Азаматтарға арналған үкімет» ЖМТ МДҚ электрондық-цифрлық қолтаңбасымен қол қойылған деректерді штрих-код содержит данные, полученные из ИС ЕГКН и подписанные электронно-цифровой подписью соответствующего НАО ГК «Правительство для граждан»