

Жер учаскесінің сызбасы (жоспары) Схема (план) земельного участка



Келісілді, тапсырыс беруші:
Согласовано, заказчик:

"Петропавл қаласы әкімдігінің жер қатынастары
бөлімі" коммуналдық мемлекеттік мекемесі
Коммунальное государственное учреждение
"Отдел земельных отношений акимата города
Петропавловска"

подпись

Учаскенің орналасқан жері
Местоположение земельного
участка


М.Әуезов көшесі, 291

Жер учаскесін пайдалану
нысаны

улица М.Ауэзова, 291
коммерциялық мақсаттар үшін

Целевое назначение земельного
участка

для коммерческих целей

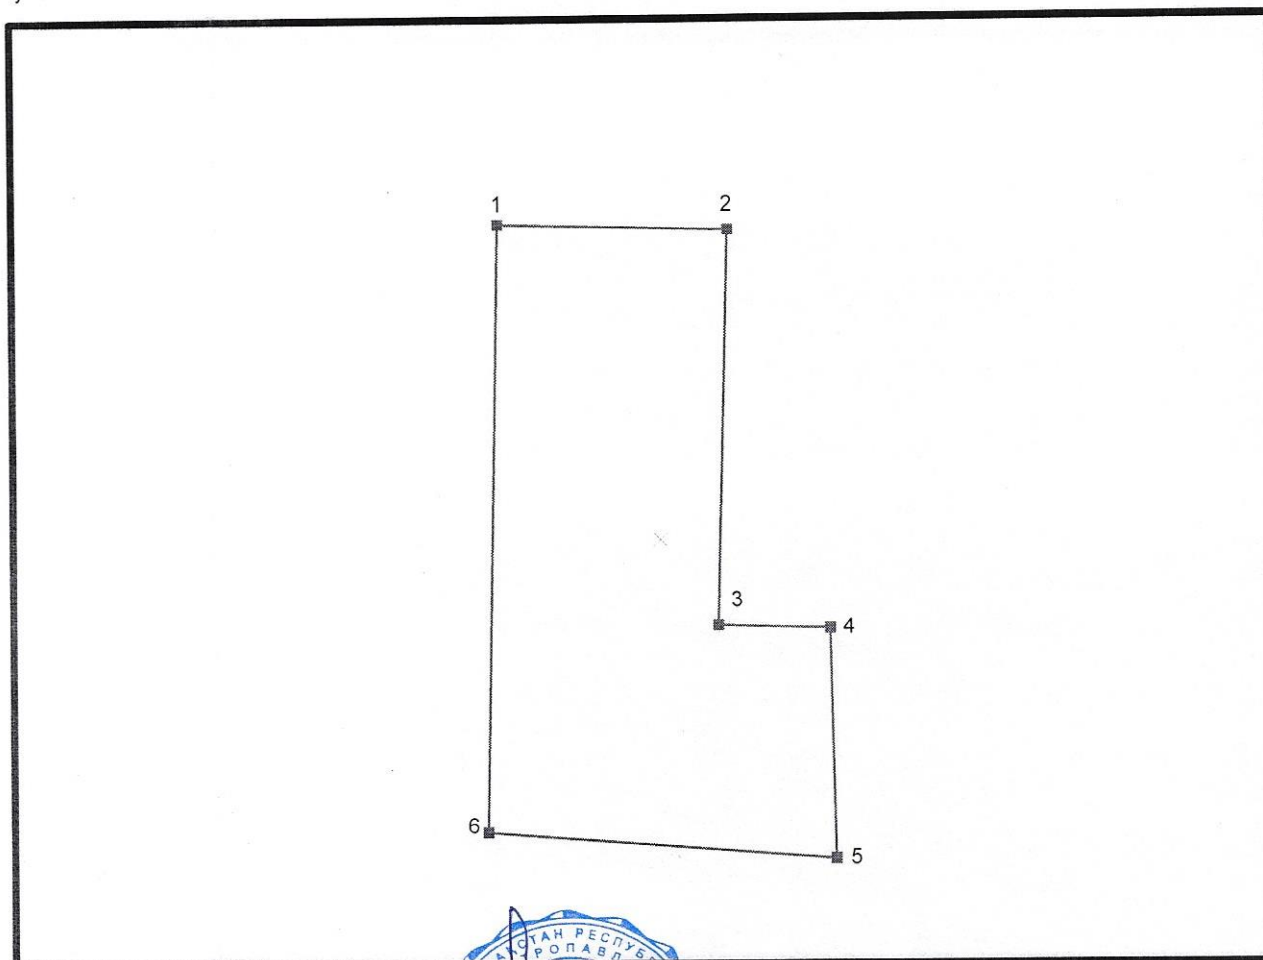

Басшы	Нурманов С.К.	Жер учаскесінің алаңы Площадь земельного участка	0,2910		
Руководитель			кезені	парақ/парақтар	Масштаб
		Жер учаскесінің сызбасы (жоспары) Схема (план) земельного участка	стадия	лист/листов	Масштаб
				1/1	1:1000
			"BASTAU" ЖК ИП "BASTAU"		