


Қызылорда қаласы, Сырдария өзенінің сол жақ жағалауы нөмірсіз мекенжайында орналасқан жарнамалық стелла үшін мемлекеттік меншіктегі жер учаскелерін сауда-саттықта (аукцион, конкурстарда) жеке меншікке сатуға және уақытша жер пайдалану құқығы табысталуға дайындалған алдын-ала таңдау СХЕМАСЫ

Жер учаскесінің көлемі – 4,0 ш. м

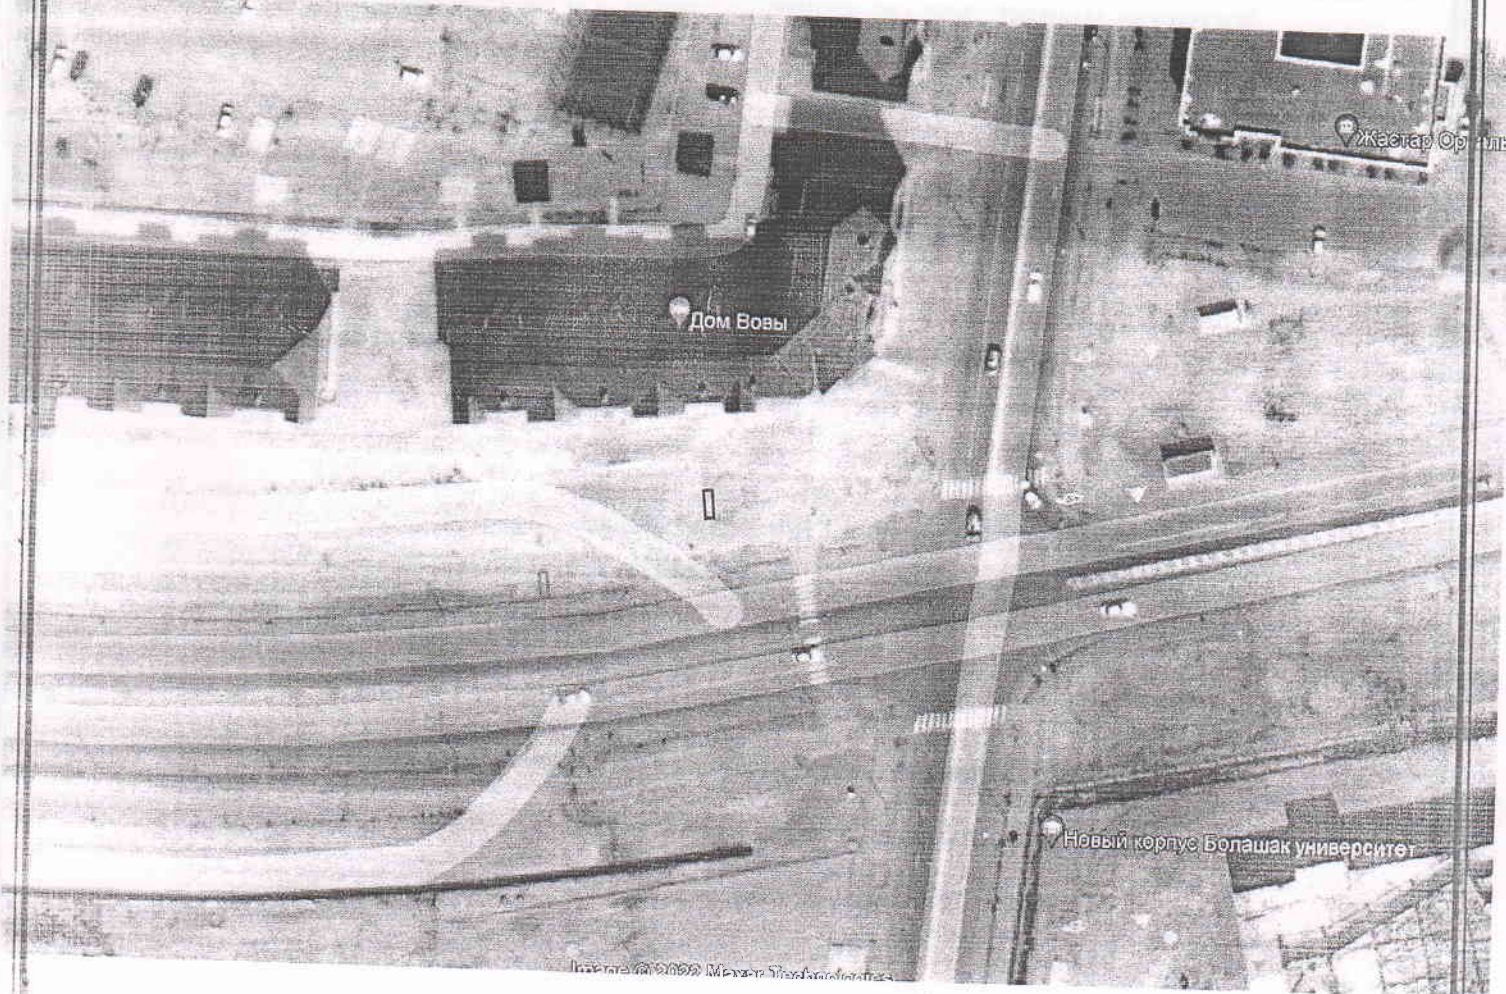

Қызылорда қаласының жер қатынастары бөлімі» коммуналдық мемлекеттік мекемесінің бас маманы

«Қызылорда қаласының сәулет және қала құрылысы бөлімі» коммуналдық мемлекеттік мекемесінің бас маманы



М. Әжібеков

Ж. Исакова