

**Схема (план) земельного участка при проектировании земельного участка,
расположенного в черте населенных пунктов (городов, поселков и сельских населенных
пунктов)**

государственное учреждение "Отдел земельных отношений,
архитектуры и градостроительства Аккольского района"
От имени которого действует ДАНИЛОЧКИН ИВАН


Собственник/землепользователь: АЛЕКСАНДРОВИЧ

Целевое назначение: для строительства объекта

Вид права: частная собственность

Местоположение: обл. Акмолинская, р-н Аккольский, г. Акколь, ул. Курылыс


Площадь: 0.1000 гектар.

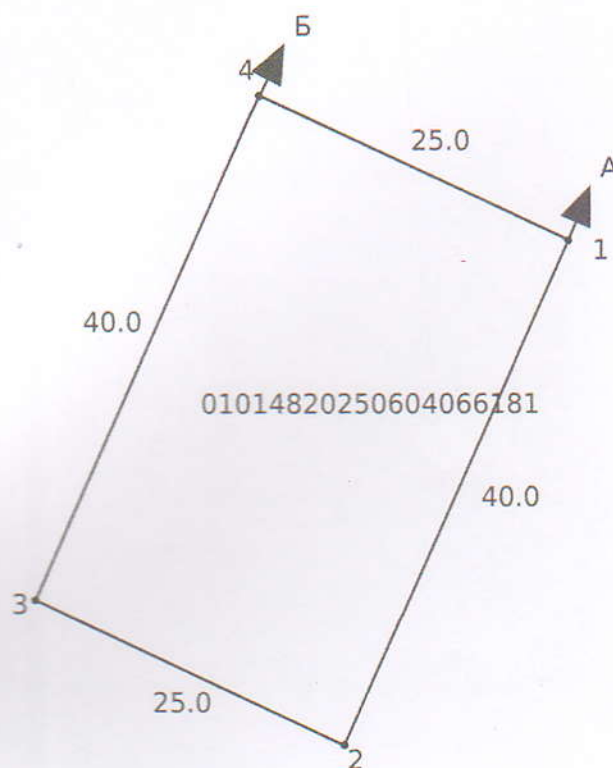

писание смежеств:

г А до Б: земли г.Акколь

Осы құжат «Электрондық құжат және электрондық цифрлық қолтаңба туралы» 2003 жылғы 7 қаңтардағы N 370-ІІ ҚРЗ 1 бабына сәйкес қағаз жеткізгіштегі құжатпен бірдей.
Данный документ согласно пункту 1 статьи 370-ІІ ЗРК от 7 января 2003 года «Об электронном документе и электронной цифровой подписи» равнозначен документу на бумажном носителе.

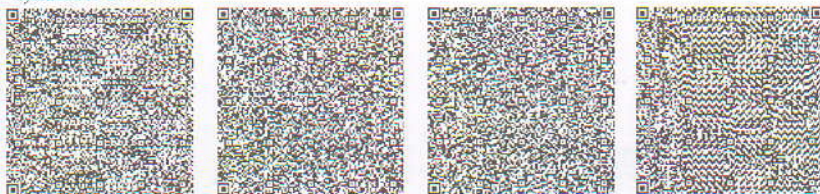

*штрих-код ЖМБМК АЖ-дан алынған және қызмет берушінің электрондық-цифрлық қолтаңбасымен қол қойылған деректерді қамтиды: «Азаматтарға арналған үкімет» Мемлекеттік корпорациясы» коммерциялық емес акционерлік қоғамының Акмола облысы бойынша филиалының Аккол аудандық бөлімі

*штрих-код содержит данные, полученные из ИС ЕГРН и подписанные электронно-цифровой подписью услугодателя: Отдел Аккольского района Филиала некоммерческого акционерного общества «Государственная корпорация «Правительство для граждан» по Акмолинской области



Акмолинская область / Аккольский район

Размер карты: 294mm x 116mm

Масштаб: 1: 2000

Дата: 13.06.2025, 18:09

Ссылка на сайт: https://map.iaqmola.kz/?passport=freelandegkn-sent_admin.2874491.