

Нысандардың құрылысын жүргізуге бөлінетін
жер учаскесін алдын ала тандау және келісу
АКТІСІ

№ _____

Тапсырыс берушінің аты жөні: Шардара аудандық жер қатынастары бөлімі

Мекен жай, телефоны: Шардара қаласы, Қазыбек би көшесі н/з

Нысанның атауы: Шағын кәсіпкерлік субъекті үшін

Учаскенің орналасқан орны: Ұзын ата а/о, Ұзын ата ауылы, Қазыбек би көшесі бойынан

Жер учаскесінің ауданы: 1400,0 ш.м.

Жер қыртысы: Тегіс

Жер қыртыс кәсіпкерлігіне берілген: Жоқ

Коммуникация: Жоқ

Жанында орналасқан нысандар: Бар

Қызыл сызық: Сақталған

ҚОРЫТЫНДЫ:

Аудандық құрылыс, сәулет және
қала құрылысы бөлімі

Шардара аудандық жер қатынастар бөлімі

ҚР. ҚН және Е талаптарына
сәйкес келеді

Ескертпе: ҚР 16.07.2001 жылғы

№242 заңын және ҚР 31.03.2020

жылғы №174 талаптарын орындау
кажет.

Аудандық құрылыс, сәулет және қала
құрылысы бөлімі басшысының м.а.:

Шардара аудандық жер қатынастар бөлімінің
басшысы:




А. Махашев



С. Ильясов

**Шардара ауданы, Ұзын ата ауылдық округі, Ұзын ата ауылы, Қазыбек би көшесі
бойынан шағын кәсіпкерлік субъекті үшін саудаға ұсынған жер телімінің
ситуациялық схемасы
М 1:2000**

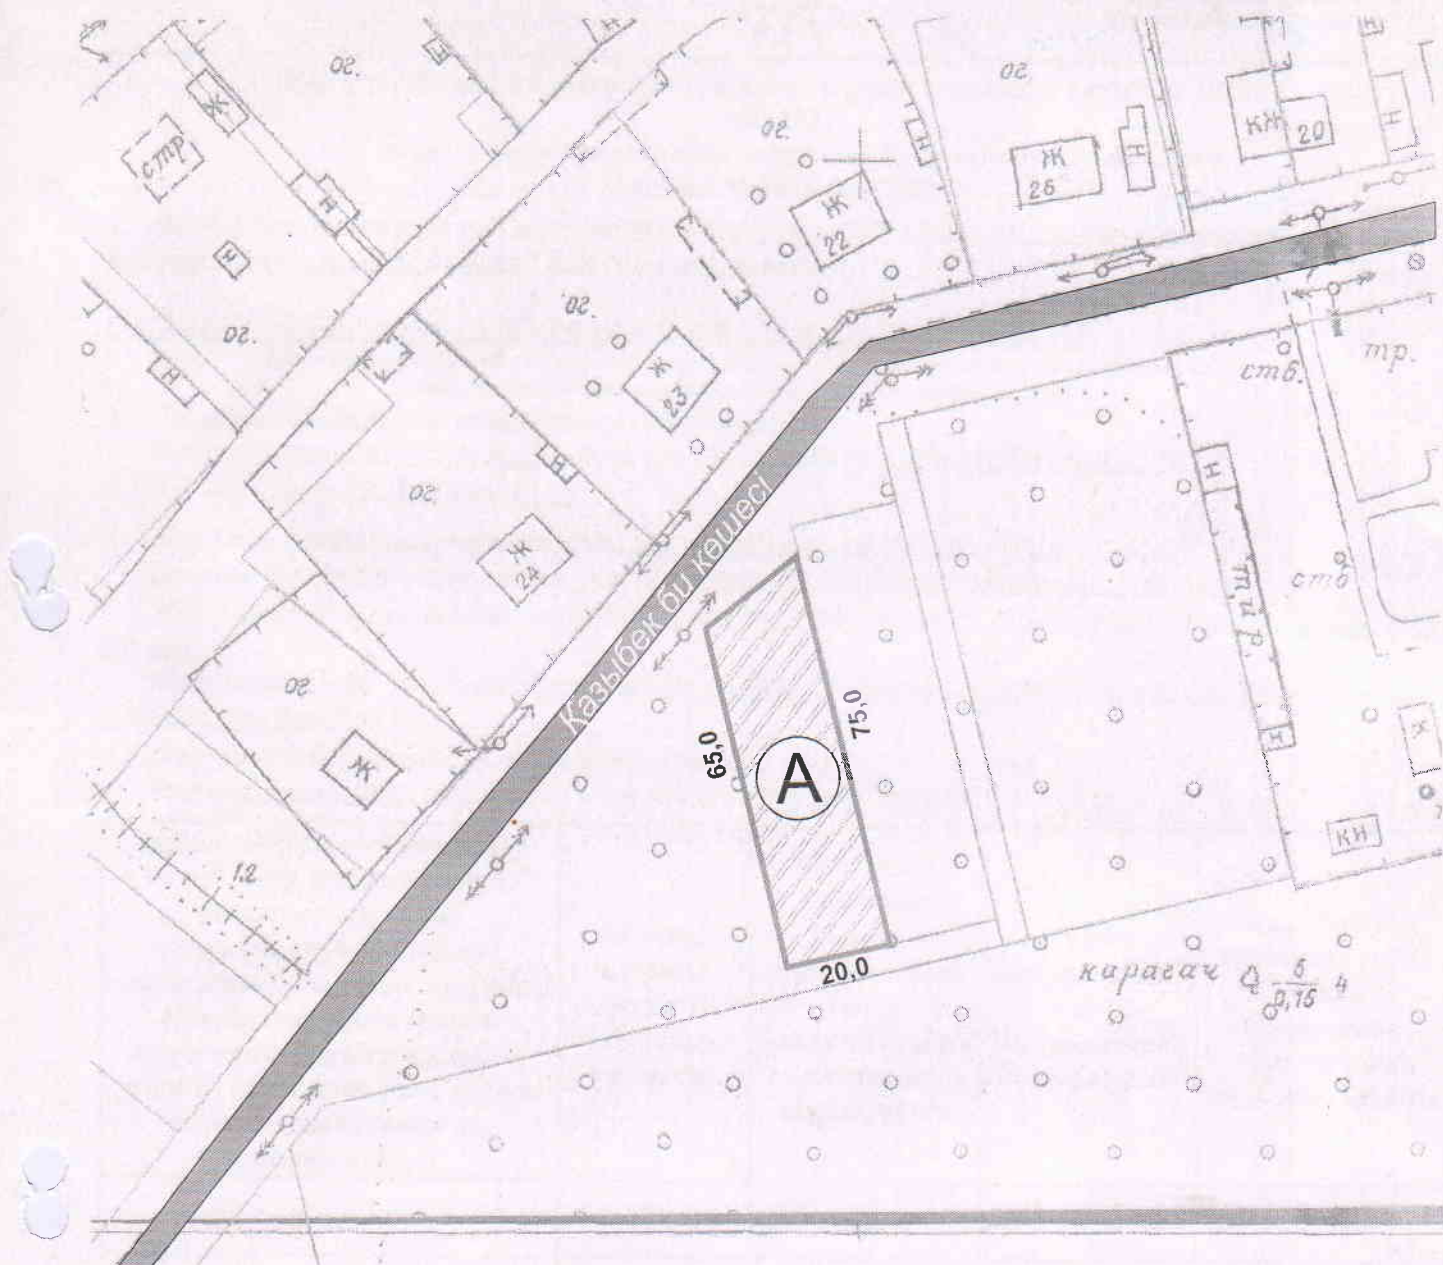

А-Шағын кәсіпкерлік субъекті үшін бөлінген жер телімінің
жалпы ауданы - 1400,0 ш.м

КЕЛІСІДІ

Шардара аудандық құрылыс, сәулет және қала
құрылысы бөлімінің басшысы:

Шардара аудандық жер қатынастары
бөлімінің басшысы:

Ауыл әкімі:

Орындаушы маман: Ж.Досқараев



А.Махашев

С.Ильясов

Г.Есимханов