

Астана қаласында сұратылған жер учаскесін орналастырудың жағдайлық сызбасы
Ситуационная схема размещения испрашиваемого земельного участка г. Астана

003404

Объектінің атауы:

Наименование объекта:

Участкесінің мекен-жайы:

Адрес участка:

Құрылыс салушы:

Застройщик:

Демхана және кемпинг бар авто жуу орны


Автомойка с кемпингом и кафе

Байқоңыр ауданы, Алаш тас жолы және ПР-24 (жобалық атауы) көшесінің қиылысы ауданы

Район Байқоңыр, район пересечения шоссе Алаш и улицы ПР-24 (проектное наименование)

Аукционнан сату үшін

Для реализации с аукциона

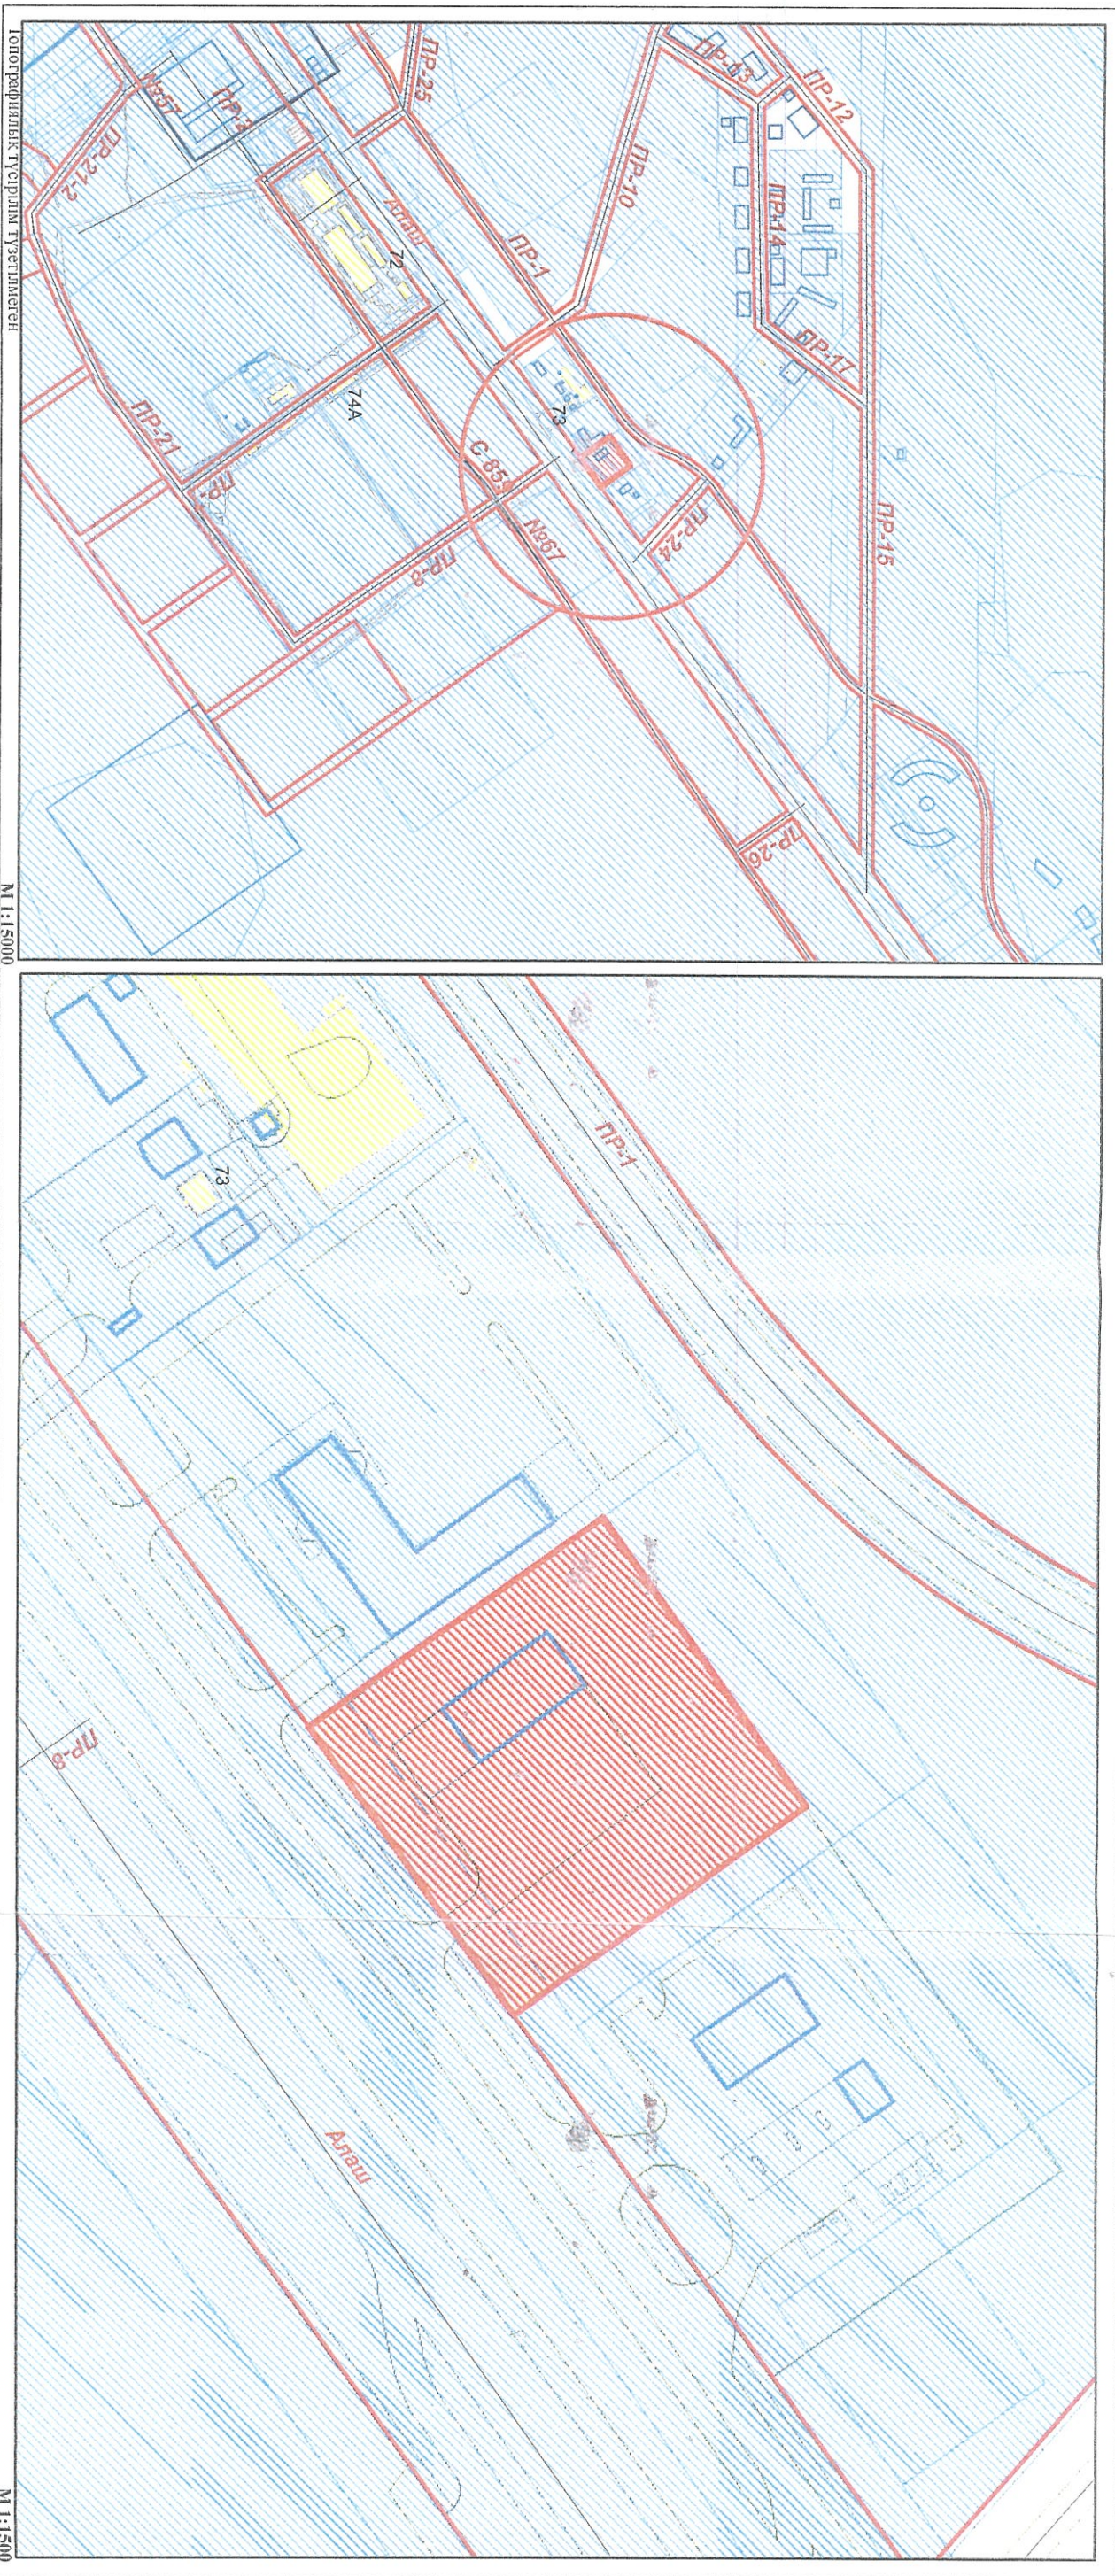

- бөлінген жер учаскесі
- аббатандыру аумағы
- бұрын бөлінген жер учаскесі
- учаскесінің тілсіз құрғын, тұрақты жер пайдалану, жеке меншік, уақытша пайдалану;

"Астана қаласының Сәулет, қала құрылысы және жер қатынастары басқармасы" ММ "Байқоңыр" ауданы бойынша қалалық жоспарлау бөлімінің басшысы

Н.Серікбаев

Ж.Қашпов

Директоры	Р. Жакупов			Су.ч. = 6783,6 м.2	Функционалдық аймақ
Директор орынбасарының м.а.	А. Рысбаев				
Бөлім басшысы	Д. Алтаев			894864	Р2
Сектор менеджерісі	И. Делжан				
Орындаған	Н. Айдарбекова		02.11.22	Астана қаласында сұратылған жер учаскесін орналастырудың жағдайлық сызбасын	"Астанагентпен" ФЭЖИ" ЖШС