


**Қызылорда қаласы, Бәйтерек-1 шағын ауданы, нөмірсіз мекенжайында
орналасқан ғимарат құрылысы және оған қызмет көрсету үшін мемлекеттік
меншіктегі жер учаскелерін сауда-саттықта (аукцион, конкурстарда) жеке
меншікке сатуға және уақытша жер пайдалану құқығы табысталуга
дайындалған алдын-ала таңдау СЫЗБАСЫ**

Жер учаскесінің көлемі – 6000,0 ш. м

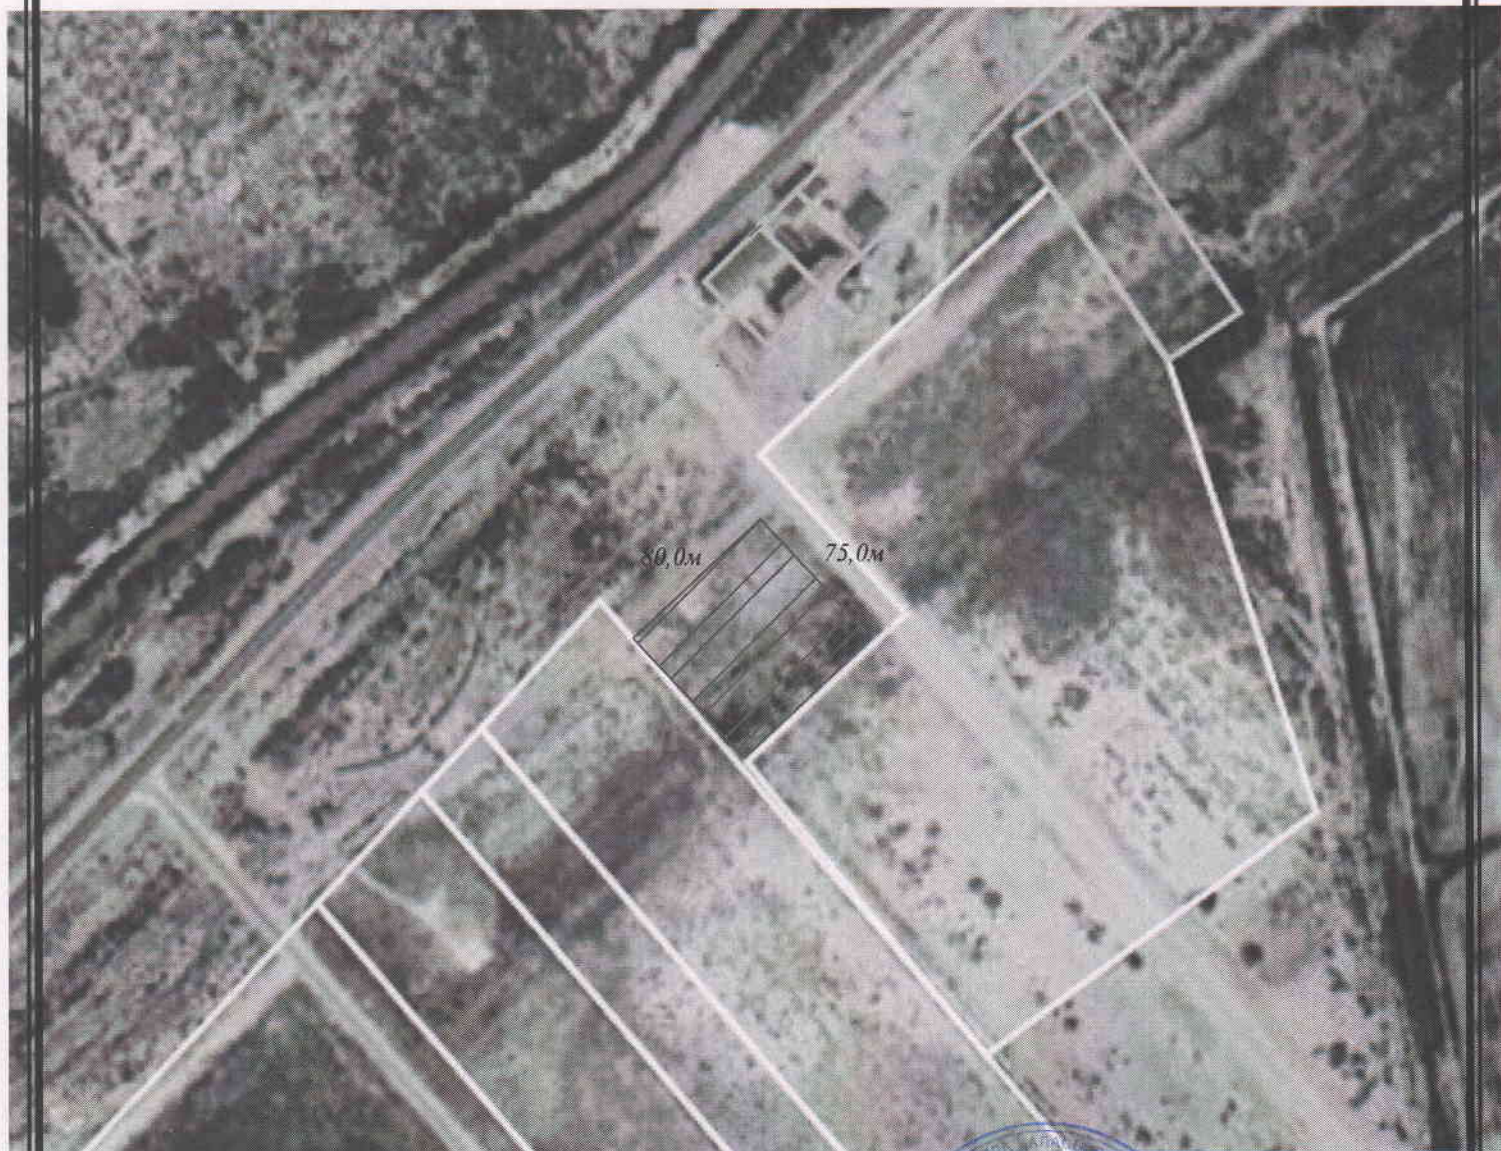

**Қызылорда қаласының жер қатынастары
бөлімі» коммуналдық мемлекеттік
мекемесінің бас маманы**

**«Қызылорда қаласының сәулет және қала
құрылысы бөлімі» коммуналдық мемлекеттік
мекемесінің бас маманы**



Б. Аманкелдиев



Ж. Шәкір