

«Шымкент қаласының сәулет,
қала құрылысы және жер
қатынастары басқармасы» ММ
басқарма басшысының
орынбасары
А. Абдешовке

А Н Ы Қ Т А М А

«Азаматтарға арналған үкімет» мемлекеттік корпорациясы» коммерциялық емес акционерлік қоғамының Шымкент қаласы бойынша филиалы, Сіздің 2024 жылдың 29 мамырдағы №24-08-02/8197 хатыңыз бойынша келесіні хабарлайды:

Сіздің хатыңызда **Шымкент қаласы, Еңбекші ауданы, Тәукехан даңғылы** бойында орналасқан аукционға ұсыну мақсатында сұраныс жасаған жер учаскесі қосымша тіркелген координаттар жүйесі негізінде, Бірінғай мемлекеттік жылжымайтын мүлік кадастрының графикалық бөлігіне сәйкес көрсетілгендей, 2024 жылдың 13 маусымға дейін жеке жер пайдаланушылардың құқықты куәландыратын құжаты рәсімделмеген.

*БМЖМК (Бірінғай мемлекеттік жылжымайтын мүлік кадастры) деректер негізінде жасалған жоспар

*жер учаскесінің схемалық сызбасы артқы жағында

Директор орынбасары




Б. Коржинбаев

Ситуациялық сұлба

Масштабы 1:500

Шымкент қаласы, Еңбекші ауданы

Edit Sketch Properties			
Part	X	Y	
0	3819.727	146.388	
1	3820.706	146.185	
2	3820.504	145.206	
3	3819.525	145.408	
Finish Sketch			

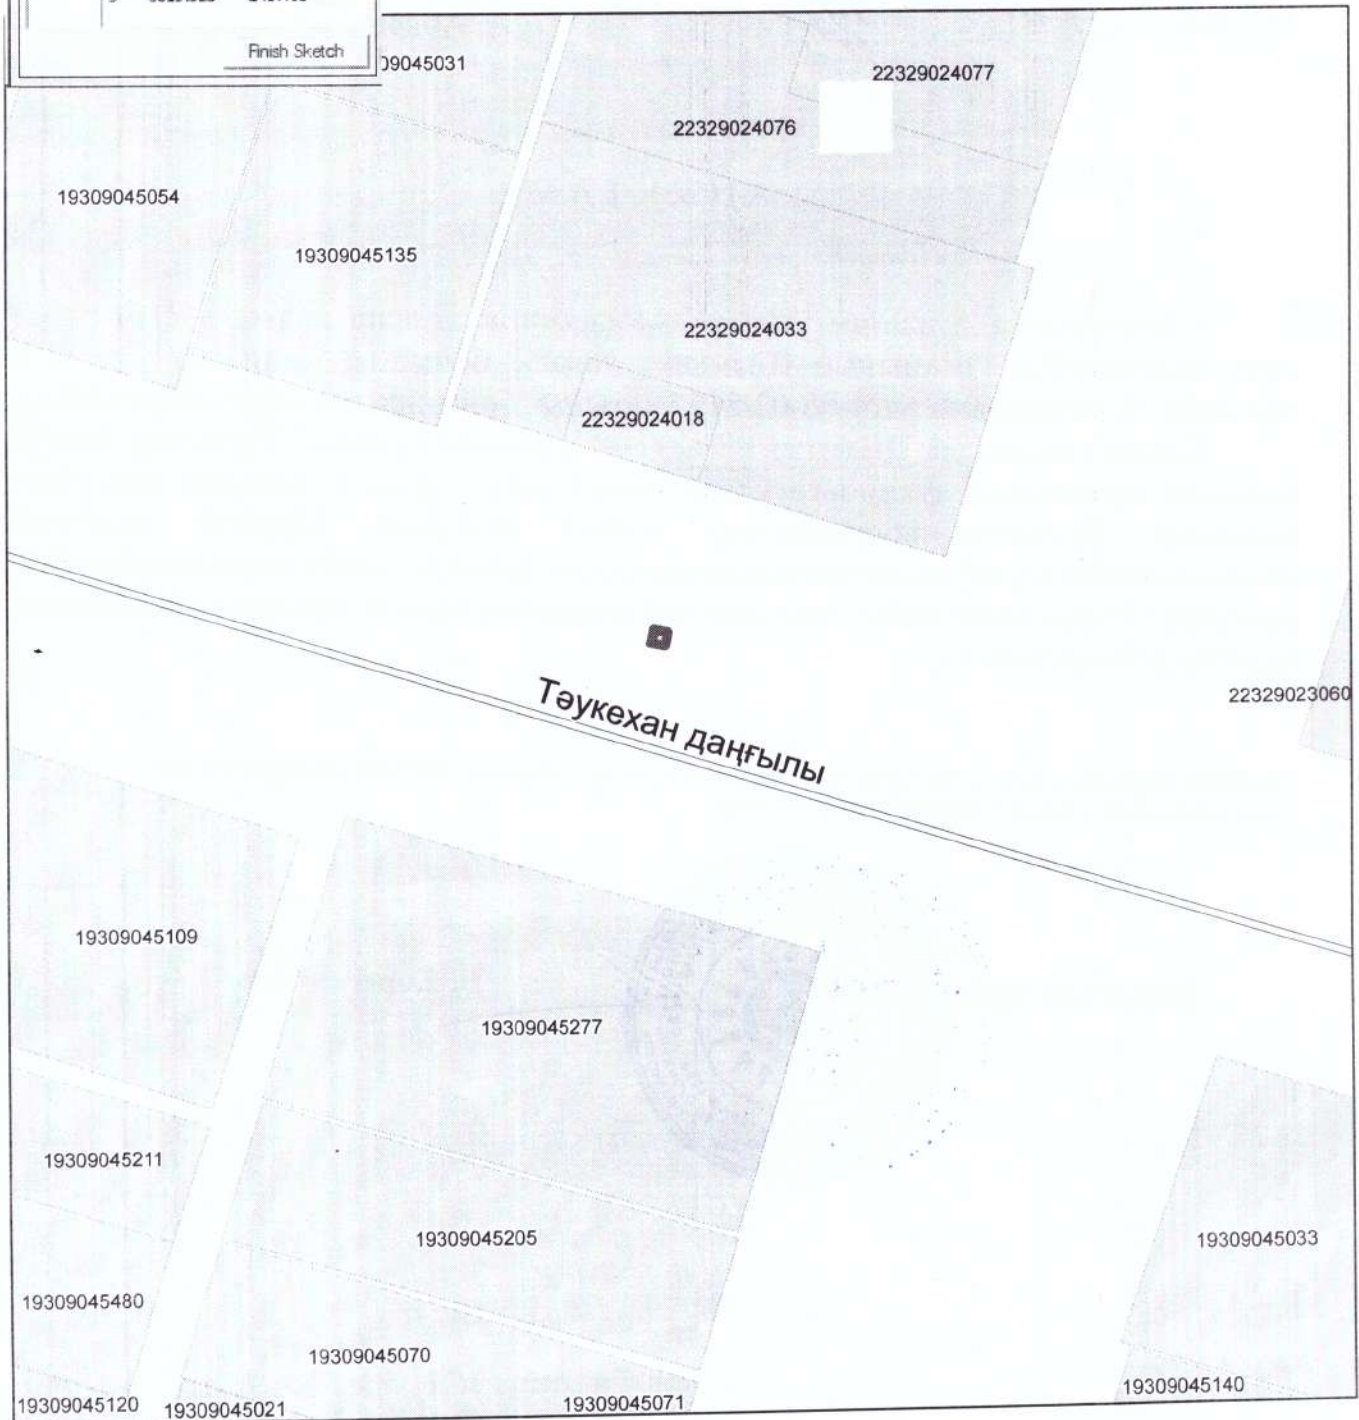

Басқарма басшысы: Б. Куанышбаев
Жетекші маман: Н. Куралбаева 