

Келісілді:
Согласованно:

Бөлім басшысының м.а.: А.М. Исатаев


ШҚО "Семей қаласының сәулет
және қала құрылысы бөлімі"
ГУ "Отдел архитектуры и градостроительства
г. Семей ВКО"



ын сұлбасы
стыру сұлбасы

М 1:500

Ситуационная схема
Схема размещения

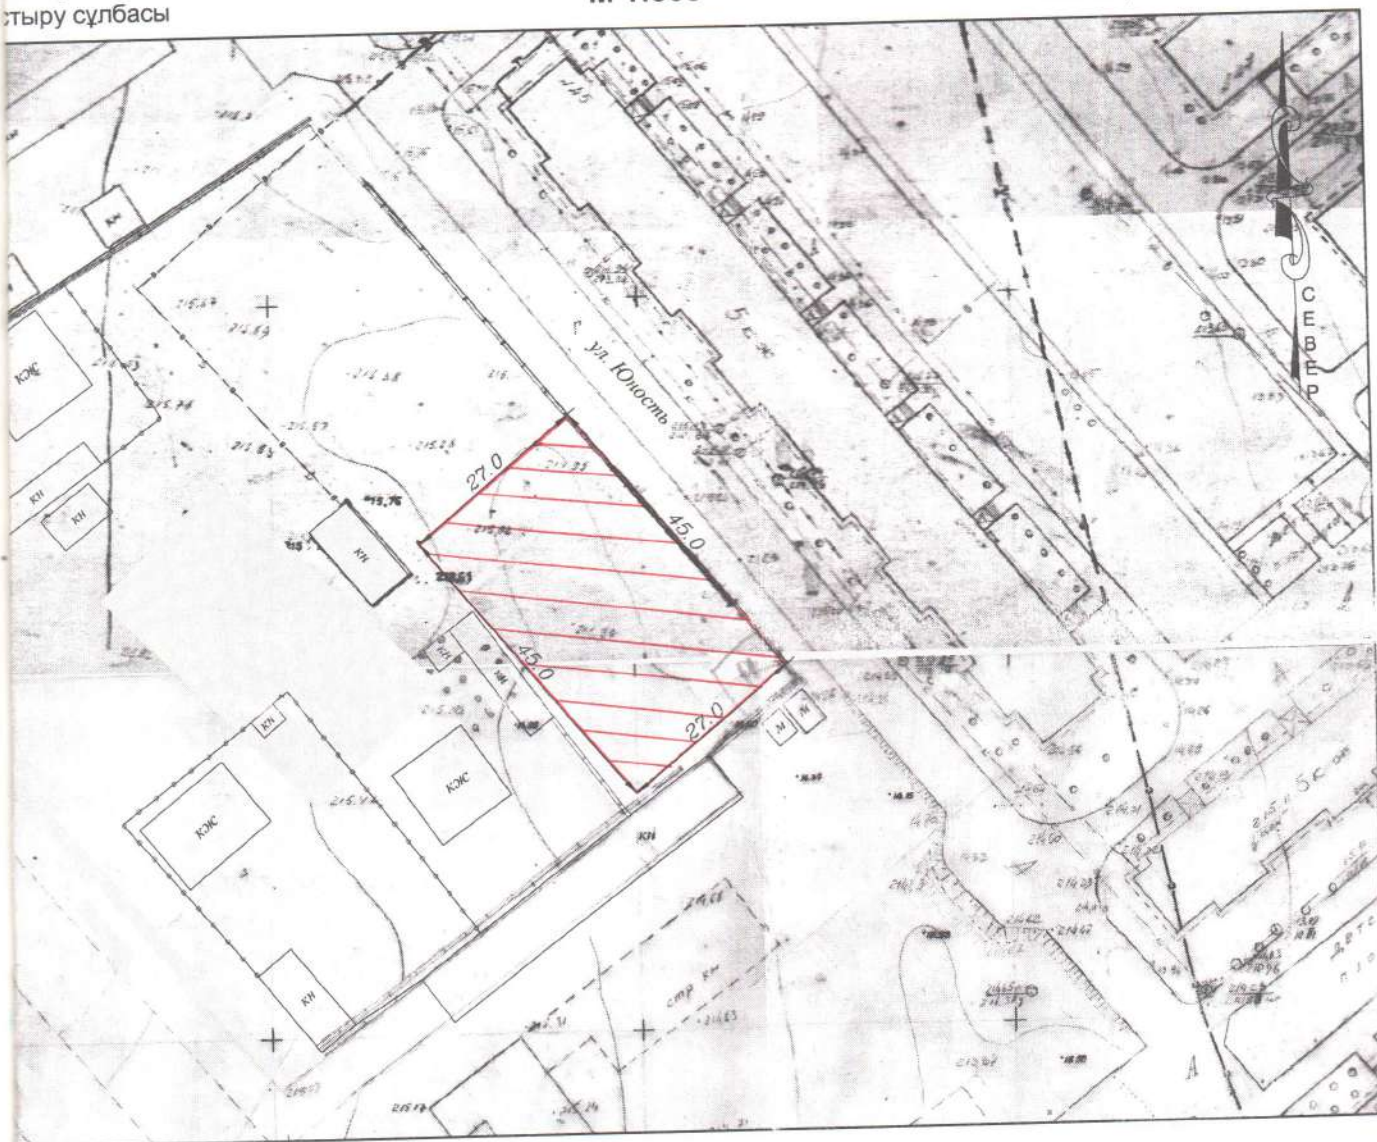

ТОО "Архитектура F" "Архитектура F" ЖШС
(Государственная лицензия ГСЛ № 18020923 от 19 ноября 2018 г.)

Директор
ТОО "Архитектура F"
ЖШС "Архитектура F"
Директоры

Исполнитель:
Орындаушы:

Акимеев Б.А.

Байботанов Д.К.

масштаб
1:1000

Дата выдачи
Берілген күні
Январь
2020 г.

Объектінің атауы:
Наименование объекта:

Земельный участок для обслуживания здания сооруже

Участкенің мекен-жайы:
Адрес участка:

ВКО, г. Семей, ул. Юности

Құрылыс салушы:
Застройщик:

ГУ "Отдел земельных отношений города Семей "

Шолу сұлбасы

Обзорная схема



Шарты белгілері



Границы и габаритные размеры
оформляемого участка

Условные обозначения

$S \approx 1215 \text{ м}^2$

ПРИМЕЧАНИЕ: Данная схема согласована с руководителем ГУ "Отдел архитектуры и градостроительства г. Семей" ВКО для рассмотрения на земельной комиссии, не является правоустанавливающим документом
Согласовать ситуационный план со всеми заинтересованными службами