


Чертёж полевого обследования

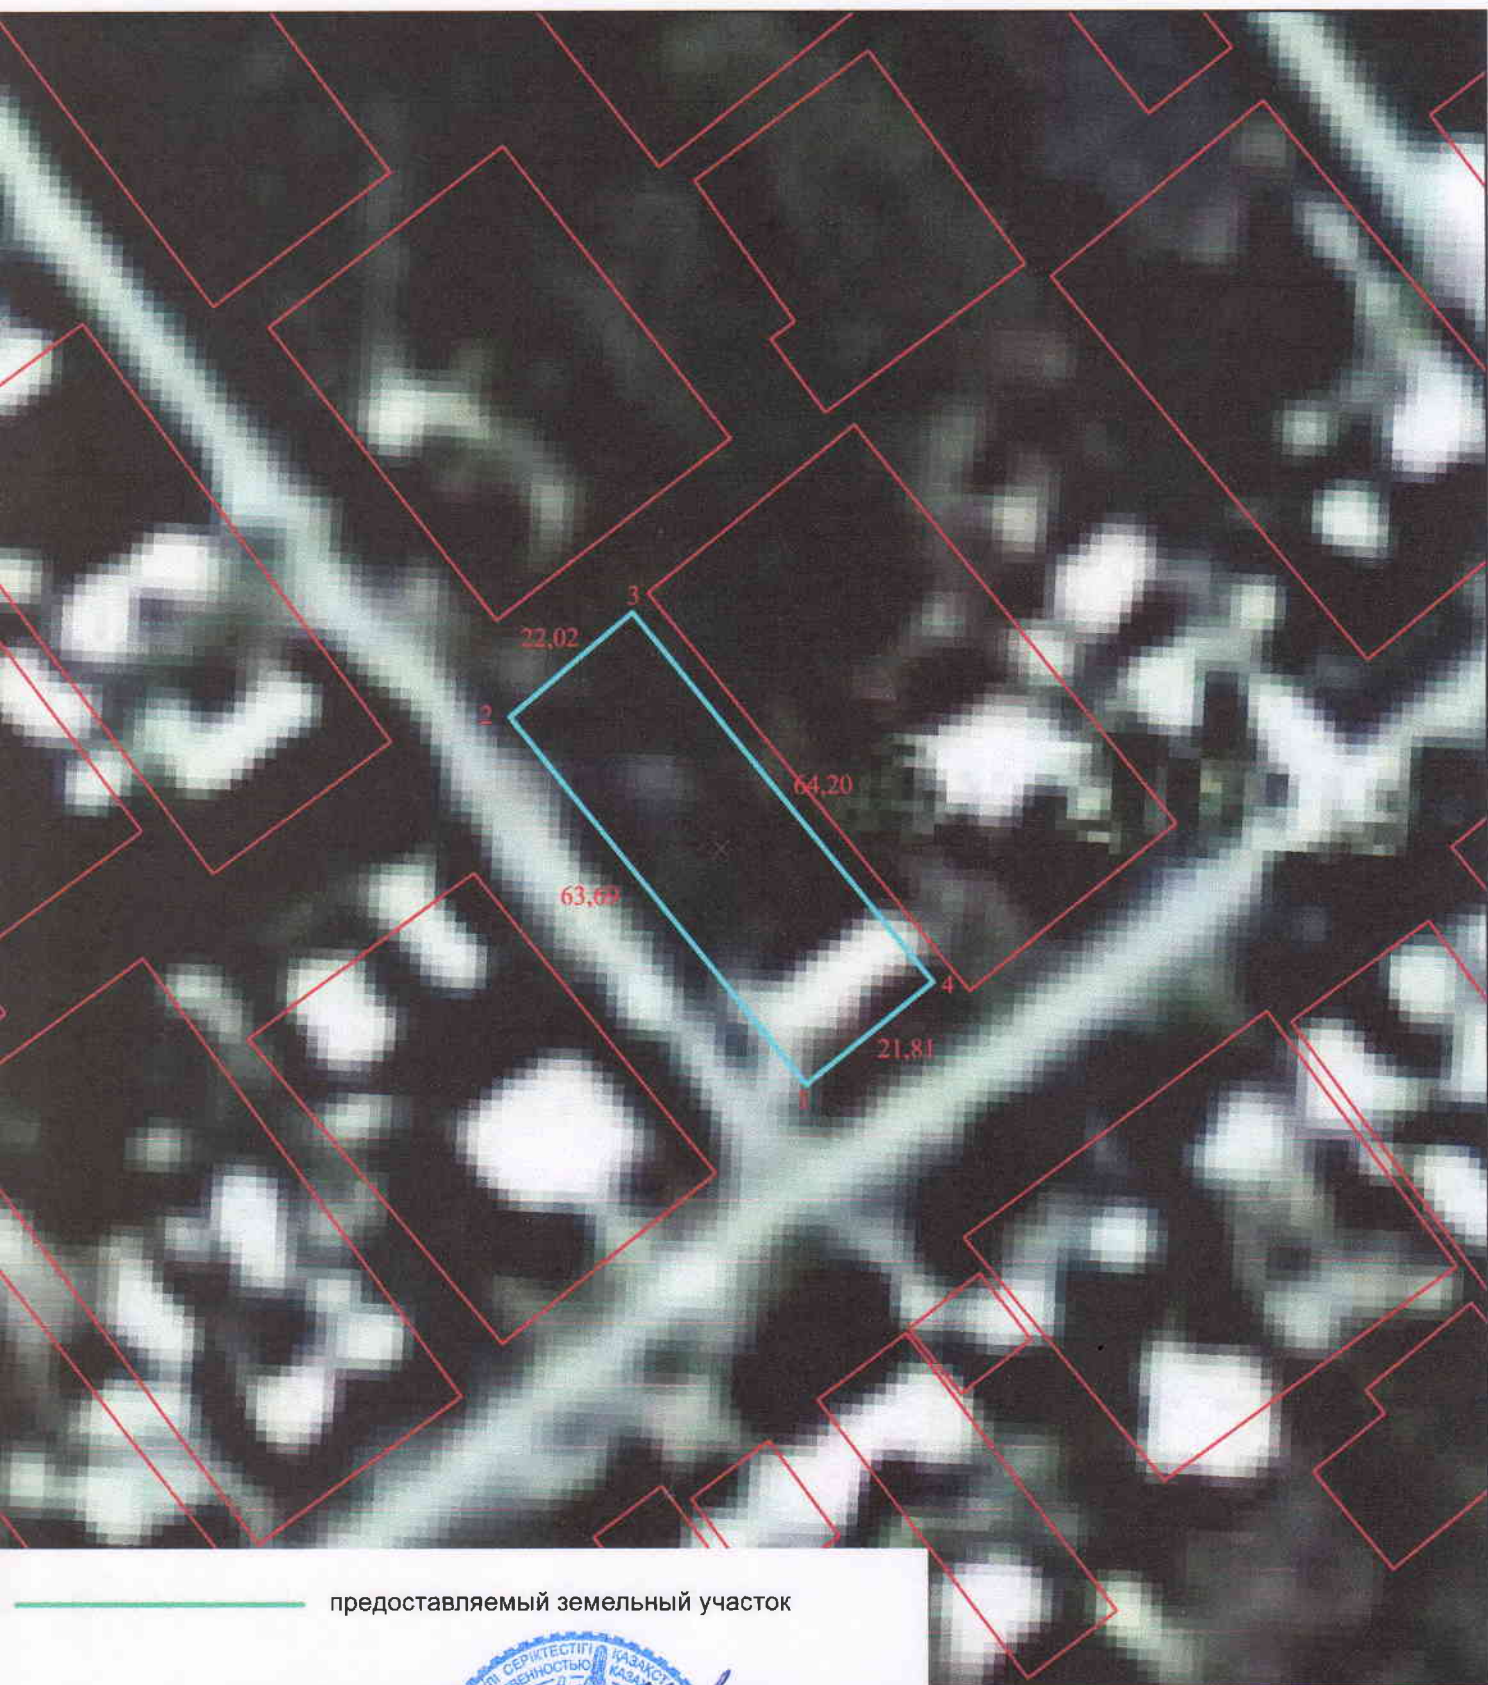

предоставляемый земельный участок

Директор	Каппасова А.Ж.							
Исполнитель	Каппасов С.С.							
		Акмола облысы, Жақсы ауданы, Запорожье ауылы, Дорожная көшесі						
		Акмолинская область, Жаксынскй район, с. Запорожье, улица Дорожная						
		<table border="1"> <tr> <td>кезені стадия</td> <td>парақ\парақтар лист\листы</td> <td>масштаб</td> </tr> <tr> <td></td> <td>1\1</td> <td>1:1 000</td> </tr> </table>	кезені стадия	парақ\парақтар лист\листы	масштаб		1\1	1:1 000
кезені стадия	парақ\парақтар лист\листы	масштаб						
	1\1	1:1 000						
		"Жер-Ана Көкшетау" ЖШС \ТОО "Жер-Ана Көкшетау"						