


СХЕМА
испрашиваемого земельного участка № 15232920250724000002

Идентификатор земельного участка: 15232720250724000002

Заявитель: ТОО "Petronet Plus"
Площадь (кв.м. (га)): 94.82 м2 (0.0095 га)
Целевое назначение: для строительства мачты связи
Местоположение: г. Булаево (улица Мира)

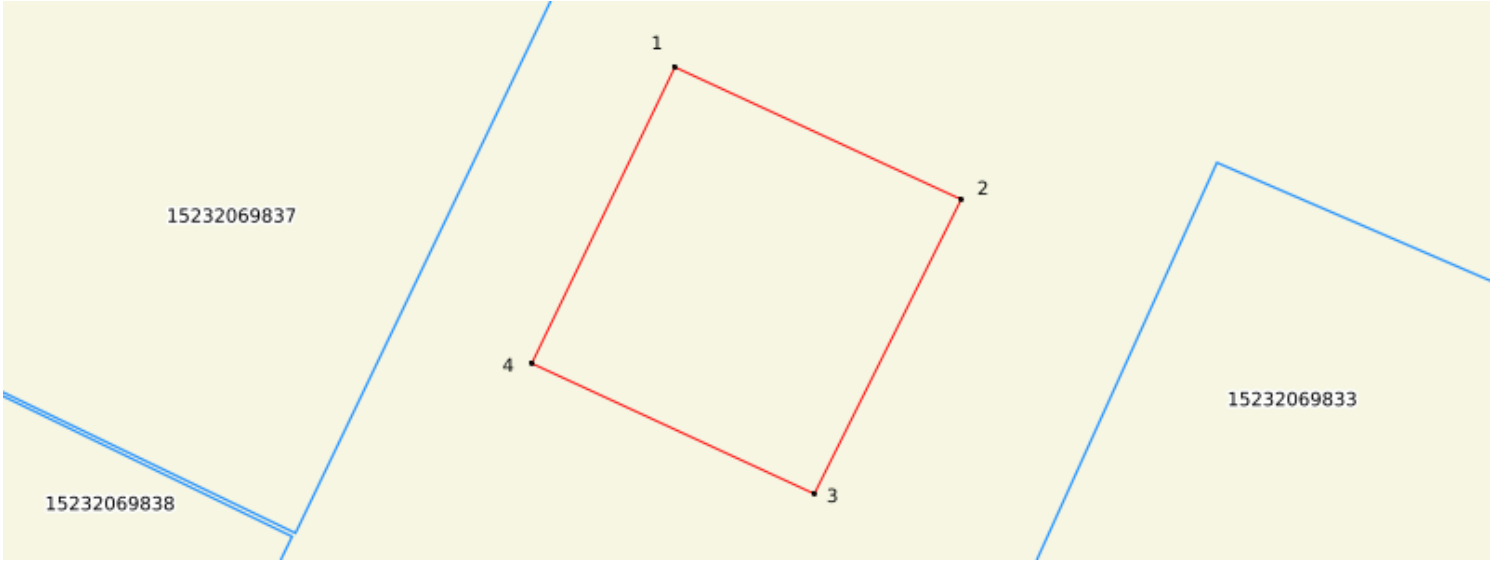

Сводная ведомость
координат и длин сторон границ проектируемого земельного участка

№ п/п	X	Y	Меры линии, м
1	591856.46	6084369.75	9.57
2	591865.13	6084365.69	9.97
3	591860.68	6084356.77	9.45
4	591852.12	6084360.77	9.97
1	591856.46	6084369.75	

Условные обозначения:





Зарегистрированный земельный участок
Смежный земельный участок



Проектируемый земельный участок

Осы құжат "Электрондық құжат және электрондық цифрлық қолтаңба туралы" 2003 жылғы 7 қаңтардағы N 370-ІІ ҚРЗ 1 бабына сәйкес қағаз жеткізгіштегі құжатпен бірдей. Данный документ согласно пункту 1 статьи 370-ІІ ЗРК от 7 января 2003 года «Об электронном документе и электронной цифровой подписи» равнозначен документу на бумажном носителе.

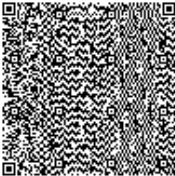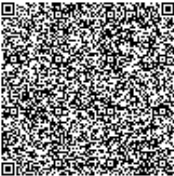

*штрих-код БМЖМК АЖ-сынан алынған және «Азаматтарға арналған үкімет» ЖМТ МДҚ электрондық-цифрлық қолтаңбасымен қол қойылған деректерді штрих-код содержит данные, полученные из ИС ЕГКН и подписанные электронно-цифровой подписью соответствующего НАО ГК «Правительство для граждан»