


Сырдария ауданы, Тереңөзек кенті, А. Алиакбаров көшесі бойынан үй-жайларға
(құрылыстар мен ғимараттарға) қызмет көрсету үшін жалдау құқығын сату (3 жыл)
арқылы сауда-сатыққа (аукцион) шығарылатын жер учаскесінің жоспары

Масштаб 1 : 2000

Жер учаскесінің жалпы көлемі – 0,007 гектар, оның ішінде басқа алқаптар – 0,007 гектар

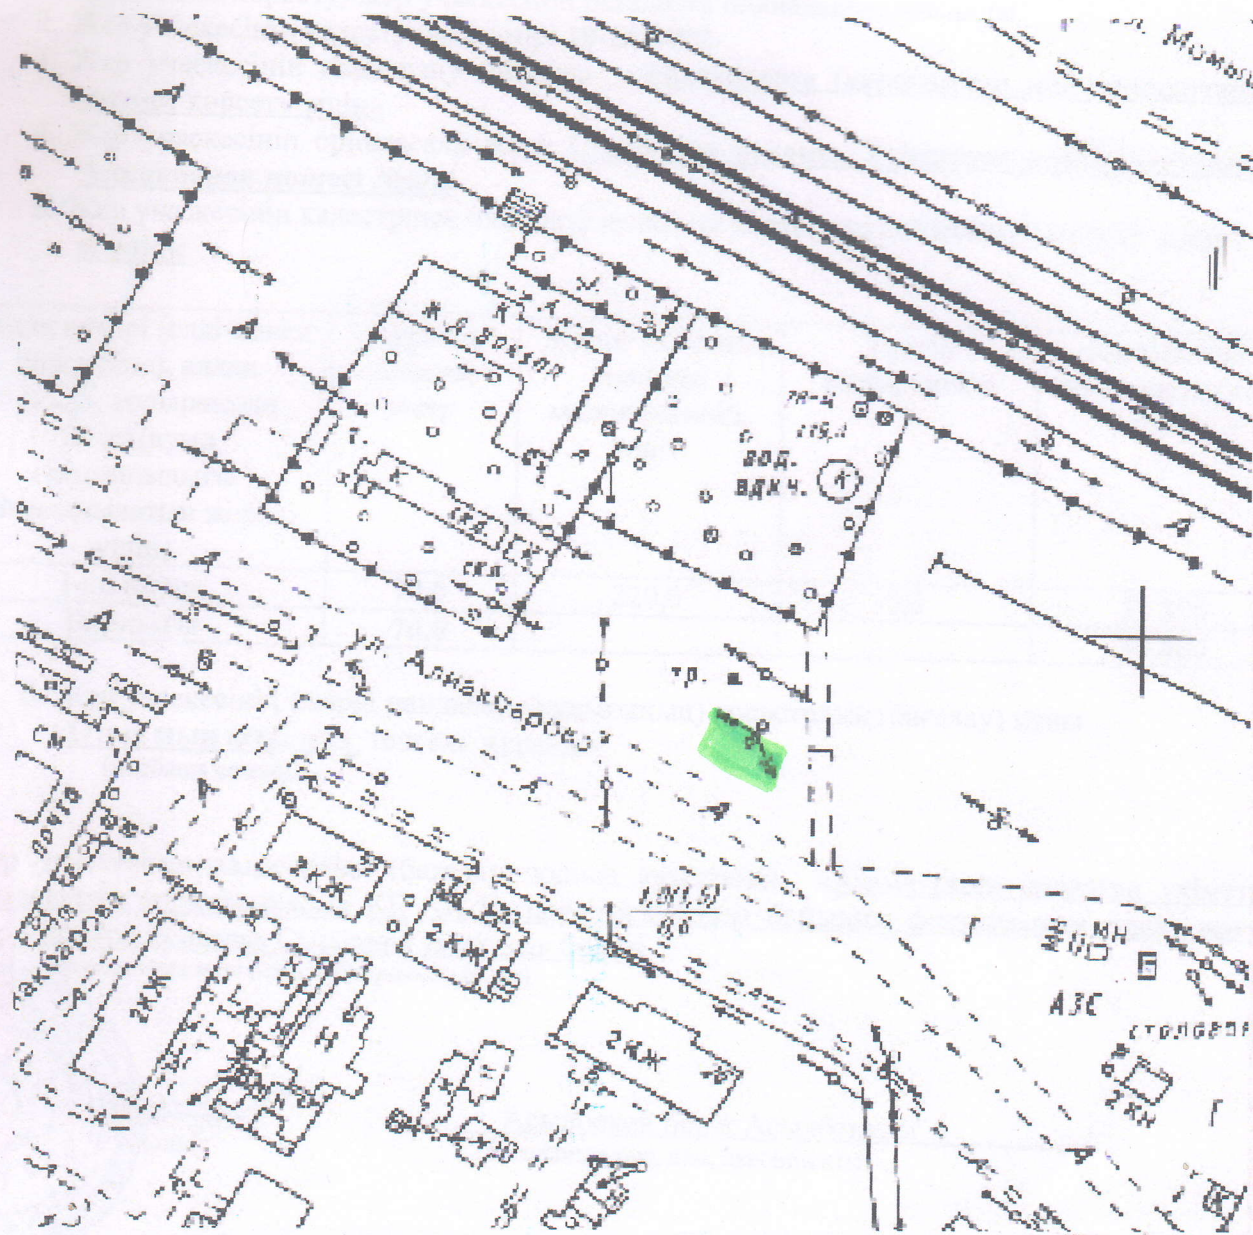

 Белгіленген жер учаскесі

Сырдария аудандық жер
қатынастары бөлімінің басшысы
Сырдария аудандық құрылыс,
сәулет және қала құрылысы
бөлімінің басшысы

Тереңөзек кенті әкімі м.а

Б. Мейрамбекұлы

А. Кушмурзаев

Ғ. Нұртазаев

