


Ақтөбе облысы, Мұғалжар ауданы, Еңбек ауылдық округі Сағашилі ауылы аумағынан
"Мұғалжар аудандық жер қатынастары" ММ не кемпинг орналастыру және қызмет
көрсету үшін жер учаскесін берудің
ЖЕРГЕ ОРНАЛАСТЫРУ СХЕМАСЫ

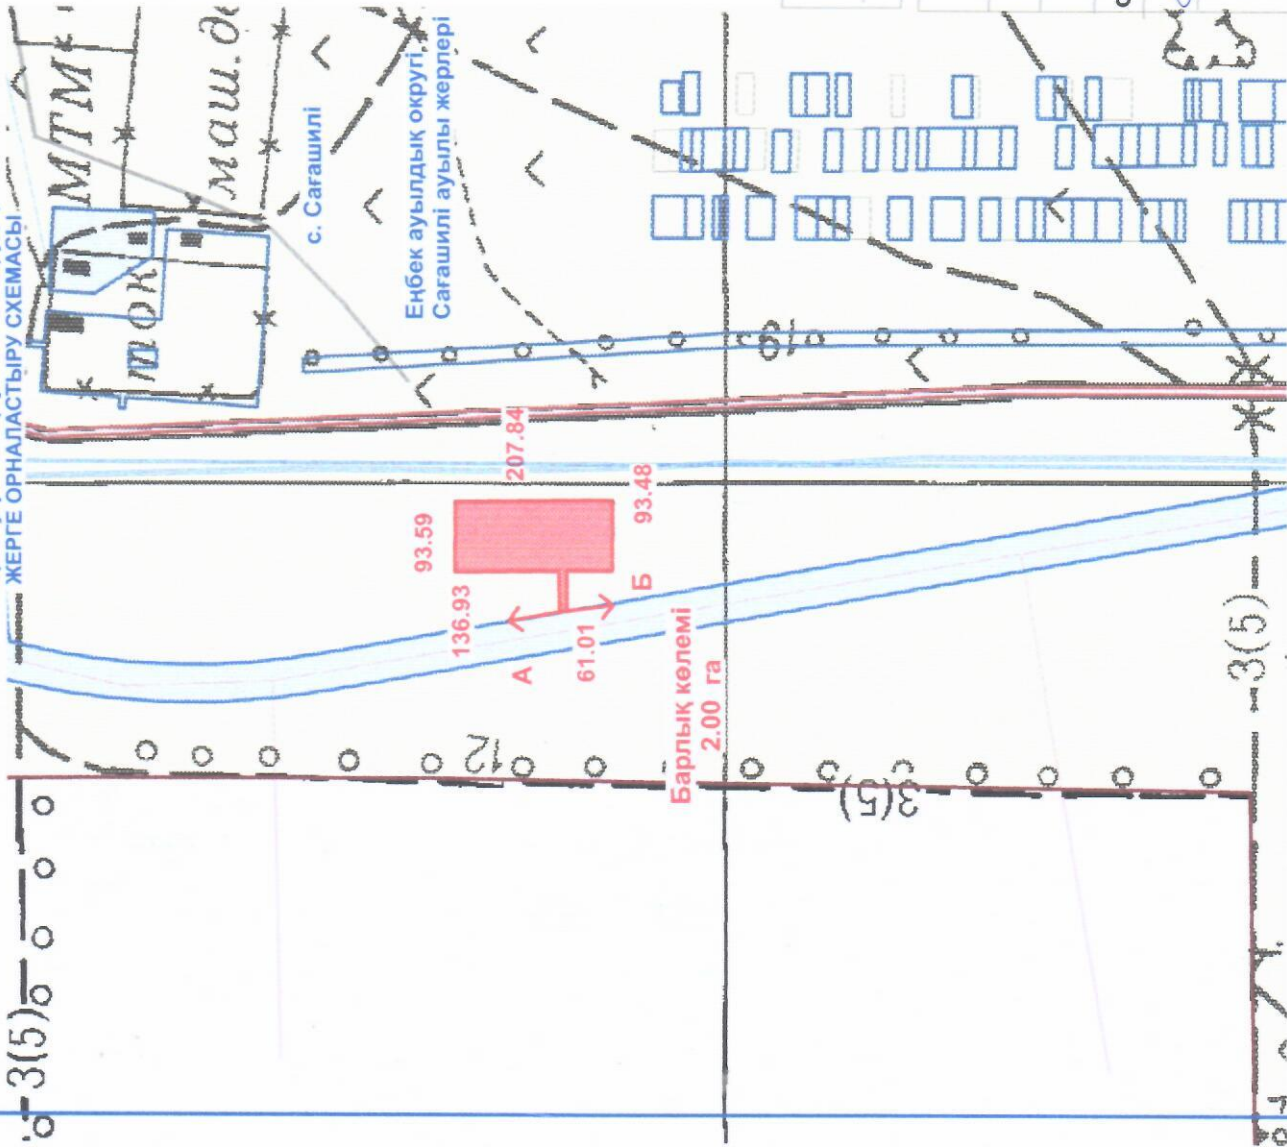

"Бекітемін"

"Мұғалжар аудандық жер қатынастары
бөлімі" ММ нің басшысы

І. Ешнязов

Жоба Мұғалжар ауданы әкімдігімен қаралып, бекітілді
202 жылғы № қаулысы

"Мұғалжар аудандық жер қатынастары бөлімі" ММ нің
202 жылғы № бұйрығы

№ 16 лот -

жалпы көлемі - 2.00 га

Бөтен жер пайдаланушылар - жоқ

Шөктес жер пайдаланушылар
А дан Б ға дейін 02 - 027 - 021 - 003 ЖУ
Б дан А ға дейін ауданның босалқы жерлері

Шартты белгілер



Жобаланатын жер учаскесі
бұрын рәсімделген жер учаскелері
жобадағы ұзындық өлшемі

Берілетін жер учаскесінің ЭКСПЛИКАЦИЯСЫ

p/c	Берілетін жер учаскесінің көлемі	соның ішінде		пайдалану мерзімі
		жайылым	басқалары	
№ 16 ЛОТ	2.00	2.00	-	3 жыл

Шаруашылық аралық жерге орналастыру
жерді беру жобасы

"Мұғалжар аудандық жер қатынастары
бөлімі" мемлекеттік мекемесі

Сағашилі ауылы, Еңбек ауылдық округі,
Мұғалжар ауданы, Ақтөбе облысы.

кемпинг орналастыру және қызмет көрсету
үшін

кезеңі

1

парақ

1

Жоба

сызылымы

Масштаб 1 : 25 000

"Гео Сервис 2005" ЖШС

