

Жер учаскесінің сызбасы (жоспары)
Схема (план) земельного участка



Келісілді, тапсырыс беруші
Согласовано, заказчик

"Петропавл қаласы әкімдігінің жер қатынастары
бөлімі" коммунальдық мемлекеттік мекемесі
Коммунальное государственное учреждение
"Отдел земельных отношений акимата города
Петропавловска"



Учаскенің орналасқан жері
Местоположение земельного
участка


Жер учаскесін пайдалану
нысаны

Целевое назначение земельного
участка


Карьерная көшесі

улица Карьерная
коммерциялық мақсаттар үшін

для коммерческих целей

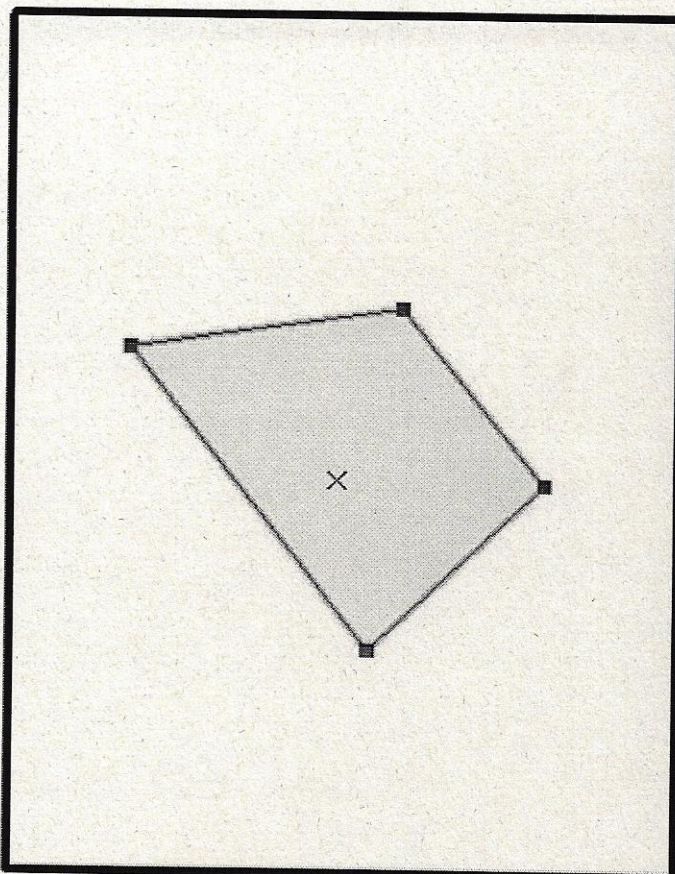

Масштаб 1:1000

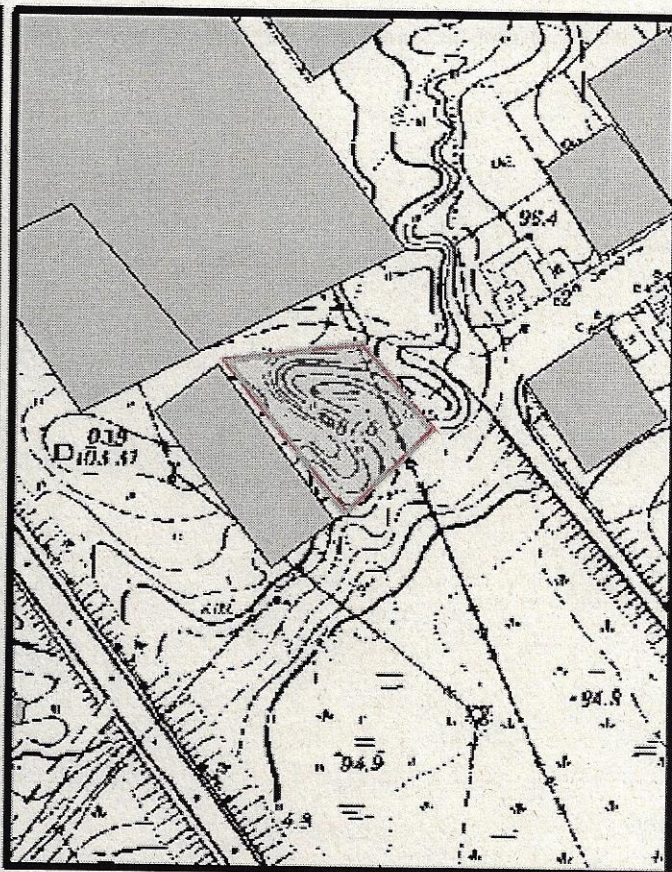

Масштаб 1:2000

Басты Руководитель	Нурманов С.К.		Жер учаскесінің алаңы Площадь земельного участка	0,1191		
				кеңі стадия	парақ/парақта лист/листов	Масштаб Масштаб
					1/1	1:2000
			Жер учаскесінің сызбасы (жоспары) Схема (план) земельного участка	"BASTAU" ЖК ИП "BASTAU"		