

"Мұғалжар аудандық жер қатынастары бөлімі" ММ басшысы **І. Ешнұязов**

Жоба Мұғалжар ауданы әкімлігімен қаралып, бектілді
20 жылғы _____ № _____ қаулысы

"Мұғалжар аудандық жер қатынастары бөлімі" ММнің
20 жылғы _____ № _____ бұйрығы

ЭКСПЛИКАЦИЯ

жер учаскелері алып берілетін жер саясаттарының атаулары	жер учаскелері берілетін нысандардың атаулары	Көлемі, га
1	2	3
Мұғалімдер үйімен қосынды қолысы жеріндегі салынып жатқан республикалық маңызы бар Ақтөбе-Атырау тас жолының бағы	кеңестік орналастыру және қызмет көрсету үшін	1,0
барлығы:		
		1,0

Директор М. Кубаев

Инженер Е. Романова

Межхозяйственное землеустройство

Проект предоставления земель

"Мугалжар ауданы бойынша жер қатынастары бағам" ММ Ақтөбе облысы, Мугалжар ауданы, Қыңдағаш қаласы, жанадан салынып жатқан республикалық маңызы бар Ақтөбе-Атырау тас жолының бойы кемпинг орналастыру және қызмет көрсету үшін


Жоба сызбасы
Чертеж проекта

кезені стадия	парақ/парақтар лист/листов	масштаб
жаба проект	1/1	1:7 500

"Гео Сервис 2005" ЖШС
ТОО "Гео Сервис 2005"

Жер пайдалану Жоспары(Схема)

Ақтөбе облысы, Мұғалжар ауданы, Қандыағаш қаласы, жанадан салынып жатқан республикалық маңызы бар Ақтөбе-Атырау тас жолының бойы
"Мұғалжар ауданы бойынша жер қатынастары бөлімі"ММ

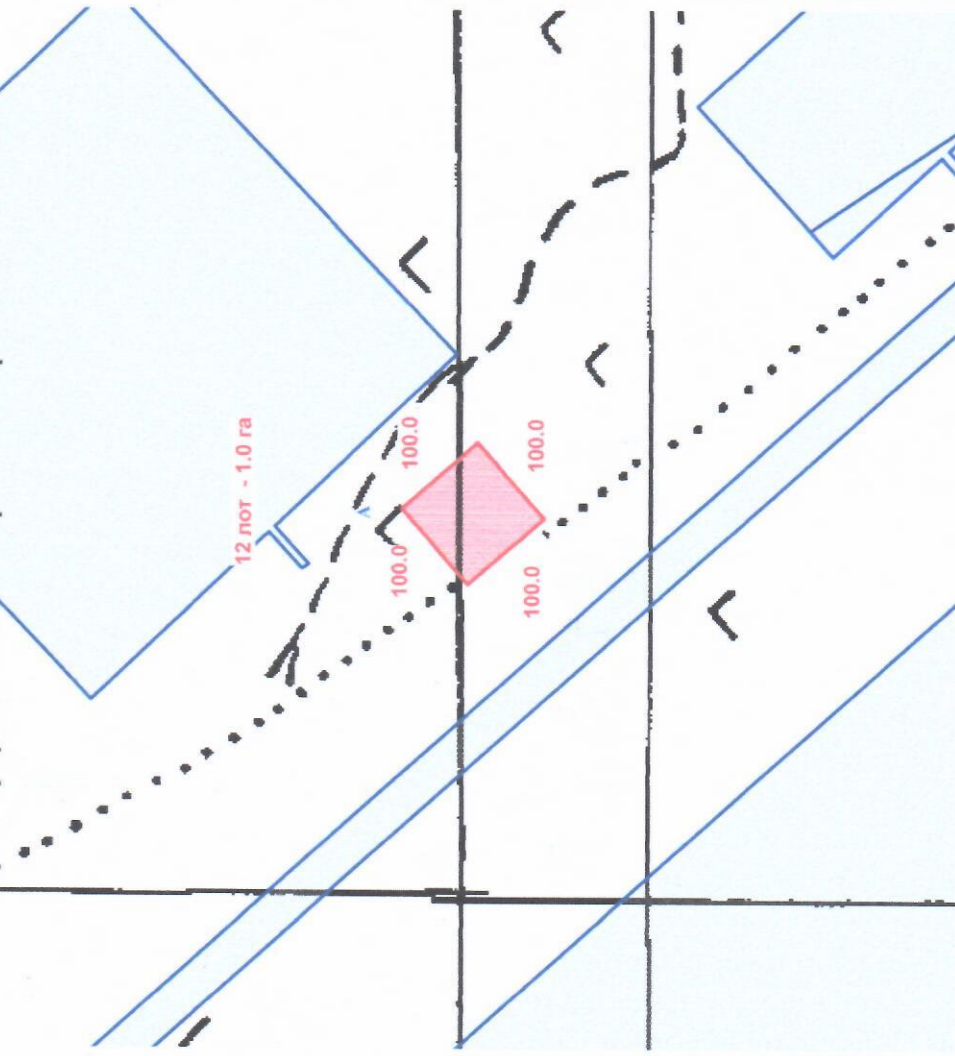

Шартты белгілер

жобаланатын жер учаскесі

Ұзындық өлшемі

басқа жер пайдаланушылар

Шектес жер пайдаланушылар

Адан Аға дейін Қандыағаш қаласы жерлері

Бөтен жер пайдаланушылар:

ЖОК