


Проект границ земельного участка
(ситуационная схема)
для рассмотрения на аукционе

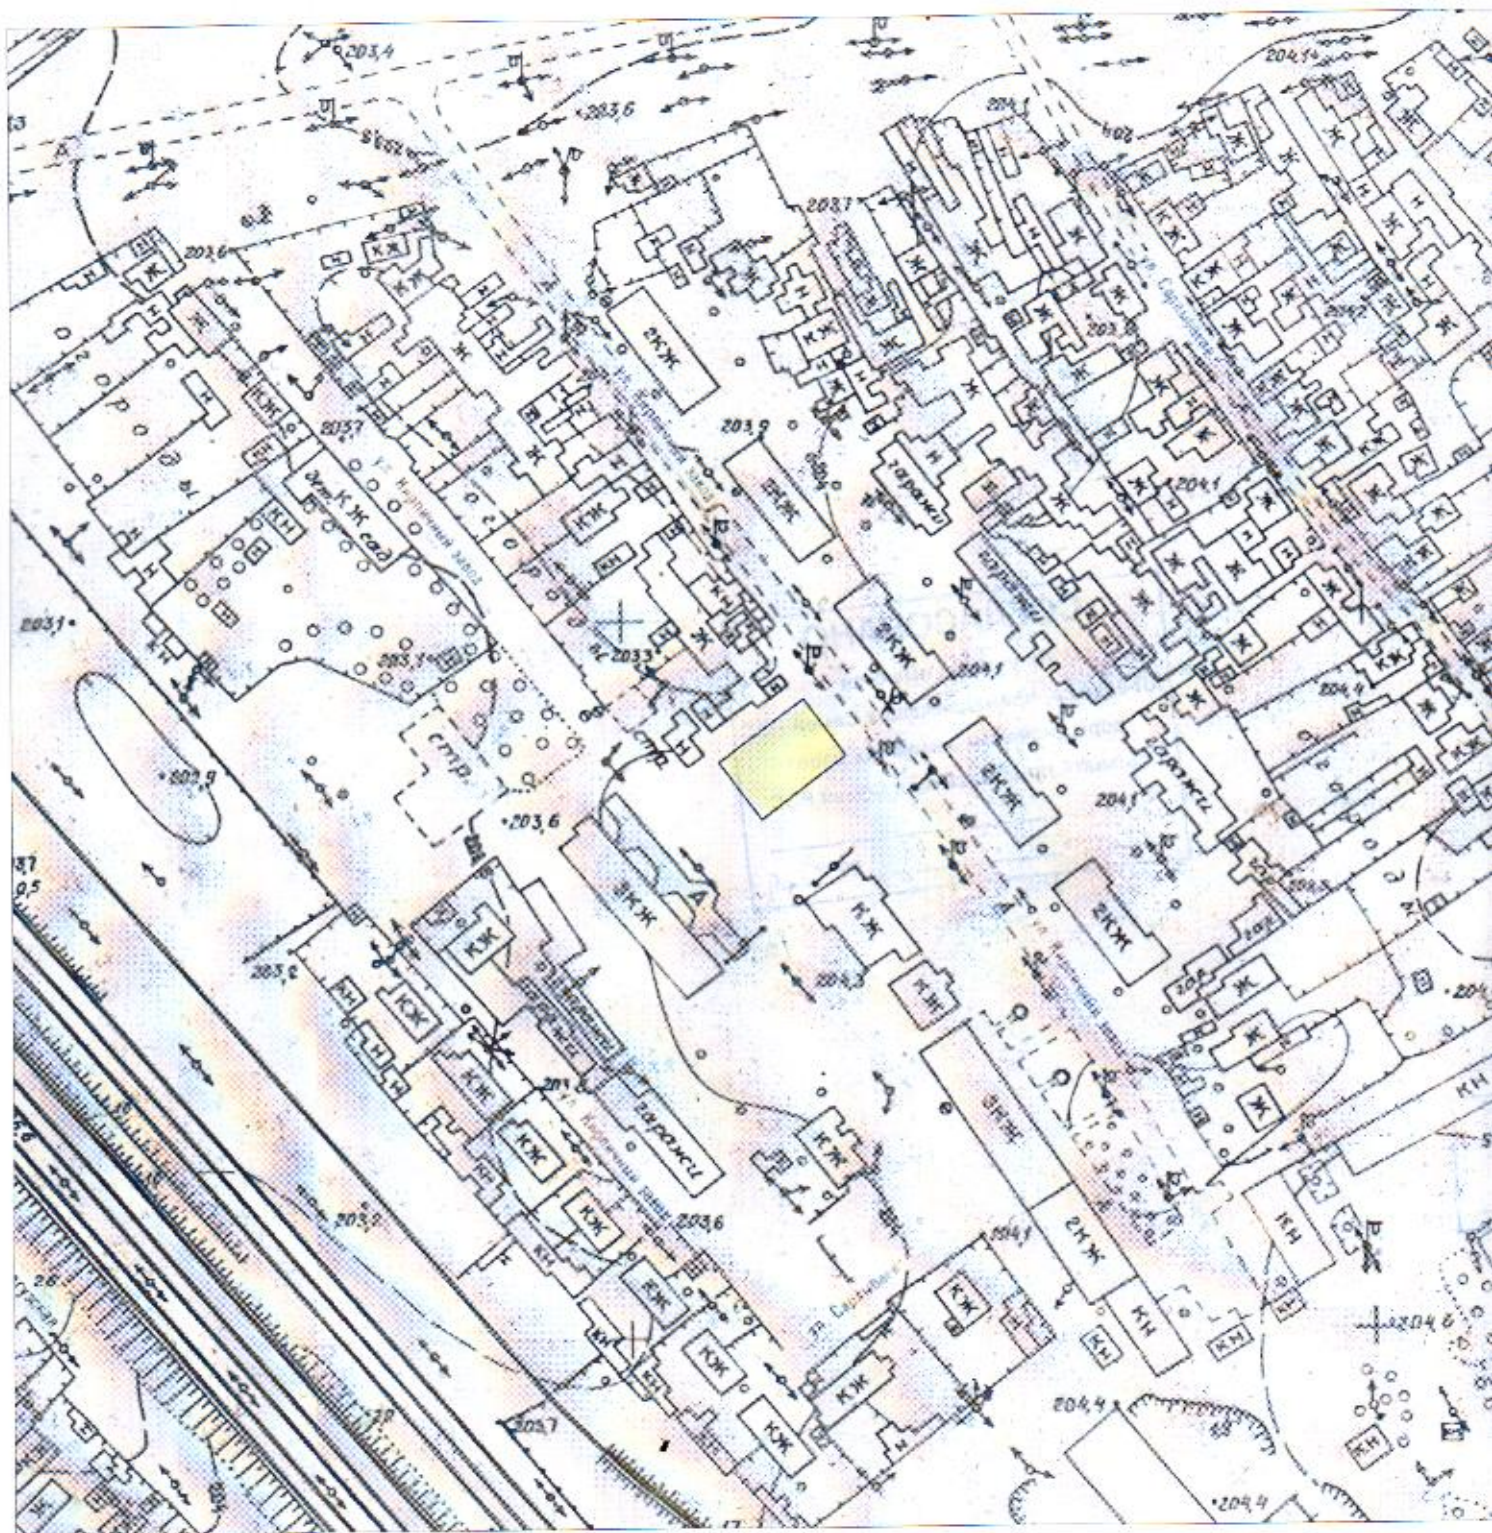

Красным цветом - границы оформляемого земельного участка, для строительства и обслуживания здания, которые сложились на 25.02.2021 г.
Общей площадью - **0,0540 га.**

Примечания:


1. Данная схема не является правоустанавливающим документом на земельный участок
2. Согласовать схему со всеми заинтересованными службами

КЕЛІСІЛДІ:
СОГЛАСОВАНО:

ШҚО "Семей қаласының сәулет
және қала құрылысы бөлімі" ММ
ГУ "Отдел архитектуры и градостроительства
г.Семей" ВКО



Бөлім басшысы
А.М Исатаев

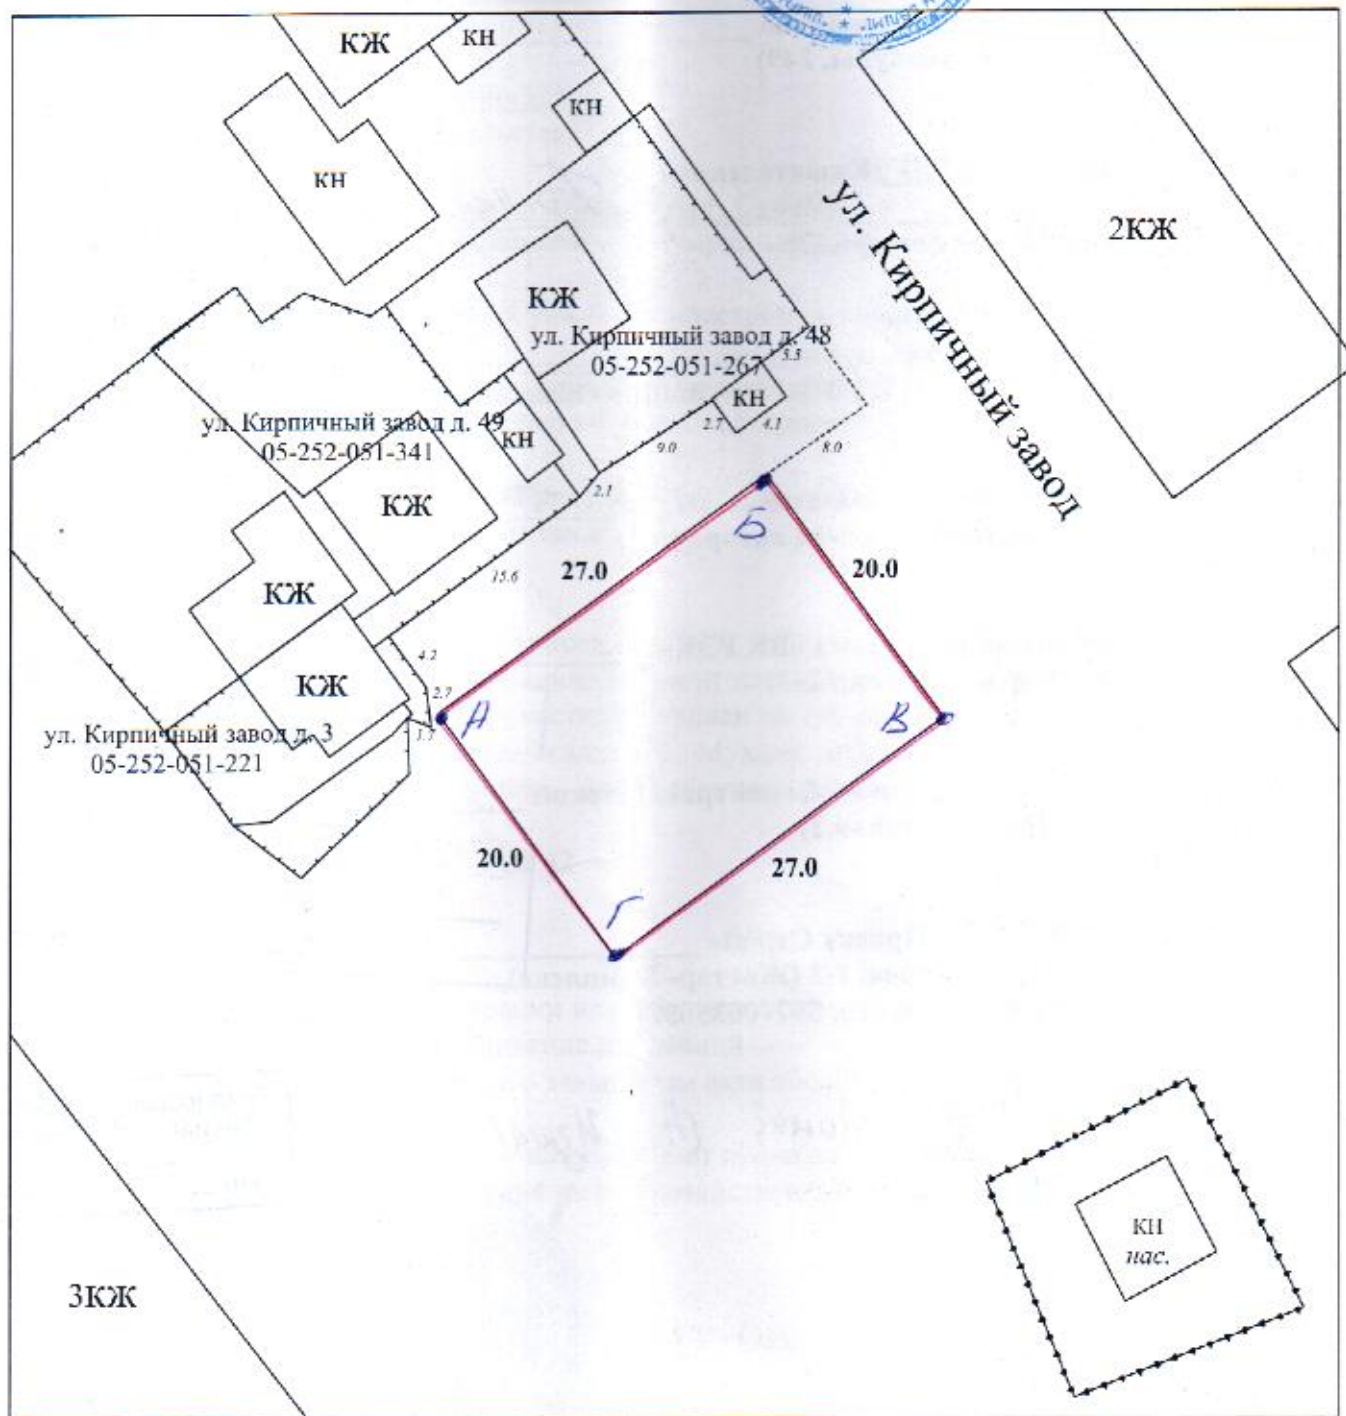

ТОО "СемЗемКонсалтинг" ГСЛ № 02-02124

ЖШС мүдірі Директор ТОО	Мухамеджанова З.К.	Заказчик: Тапсырыс беруші: ГУ "Отдел земельных отношений г. Семей"	Масштаб
Маман Специалист	Шацкий А.А.		1:500

Местоположение участка:
Учаскенің орналасқан жері:
ВКО, г. Семей, ул. Кирпичный завод
февраль 2021 г.