


Жер учаскесінің жоспары
План земельного участка

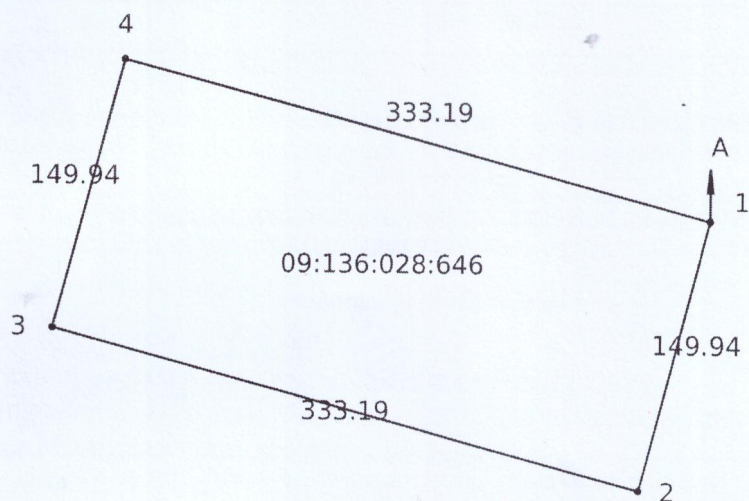

Масштаб: 1:5000

Шектес учаскелердің сипаттамасы (кадастрлық нөмірлері):

А-дан А-ға дейін: Земли р-н Нуринский

Описание смежных участков (кадастровые номера):

От А до А: Земли р-н Нуринский

Сызық өлшемінің ауысуы / Выноска мер линий	
Нүкте нөмірі / Номер точек	Сызық өлшемі / Мера линий
1-2	149.94
2-3	333.19
3-4	149.94
4-1	333.19

Жер-кадастрлық жоспары «Азаматтарға арналған үкімет» мемлекеттік корпорациясы» коммерциялық емес акционерлік қоғамының Қарағанды облысы бойынша филиалының тіркеу және жер кадастры бойынша Нұра аудандық бөлімі жасалды
(ұйымның атауы)

Земельно-кадастровый план изготовлен Отдел Нуринаского района по регистрации и земельному кадастру филиала некоммерческого акционерного общества «Государственная корпорация» Правительство для граждан» по Карагандинской области

(наименование организации)

М.О. _____
М.П. (қолы/подпись)

2026 жылғы «21» тамыз
«21» августа 2026 года

Басшы _____

(жер қатынастары жөніндегі уәкілетті органның атауы)

Руководитель _____

(наименование уполномоченного органа по земельным отношениям)

М.О. _____
М.П. (қолы/подпись)

(Т.А.Ә. (ол болған кезде)/Ф.И.О. (при его наличии))

20 ____ жылғы « ____ » ____
« ____ » ____ 20 ____ года

Осы Жоспарды беру туралы жазба жер учаскесіне уақытша жер пайдалану құқығын беретін жоспарлар жазылатын Кітапта № 26-0921-3175 болып жазылды.

Запись о выдаче настоящего Плана произведена в Книге записей Планов на право временного землепользования на земельный участок за № 26-0921-3175.

Шектесулерді сипаттау жөніндегі ақпарат жер учаскінің жоспарын дайындаған сәтте күйінде.
Описание смежеств действительно на момент изготовления плана на земельный участок.