

Жердің ситуациялық схемасы


Меншік иесі / жер пайдаланушы: «Темір аудандық жер қатынастары бөлімі»
ММ-сі

Нысаналы мақсаты: Құрылыстар мен ғимараттарды орналастыру және қызмет көрсету үшін

Орналасқан жері: Ақтөбе облысы, Темір ауданы, Шұбарқұдық ауылдық округі, Шұбарқұдық кенті, Қызылжар м.а.

Алаңы: 400 кв.м.

Масштаб: 1 : 1000

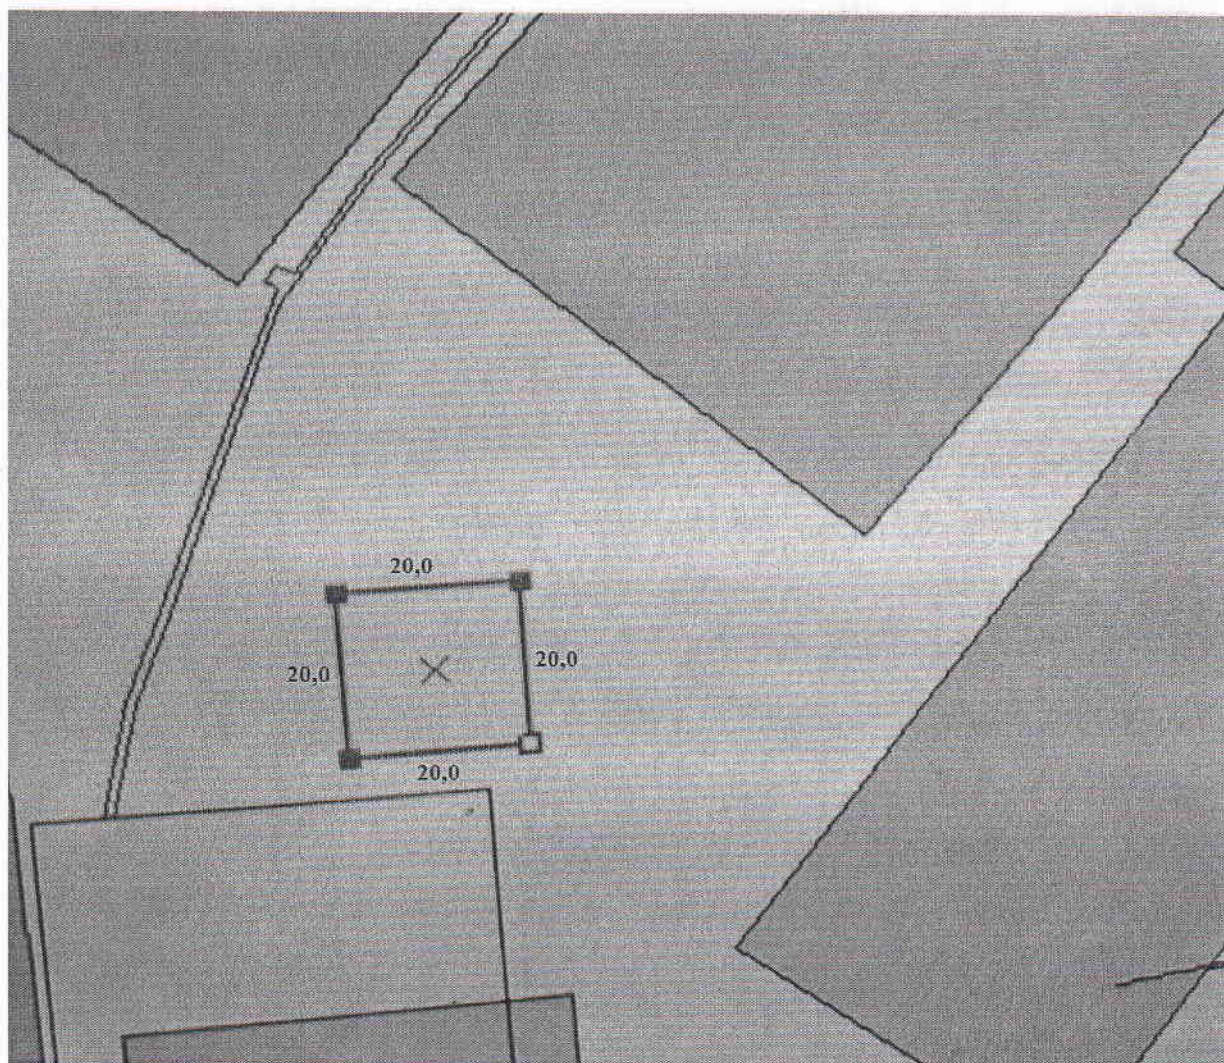

«Темір аудандық жер қатынастары бөлімі»

ММ-нің басшысы:



Handwritten signature in blue ink.

Ә.А. Жұмагере