


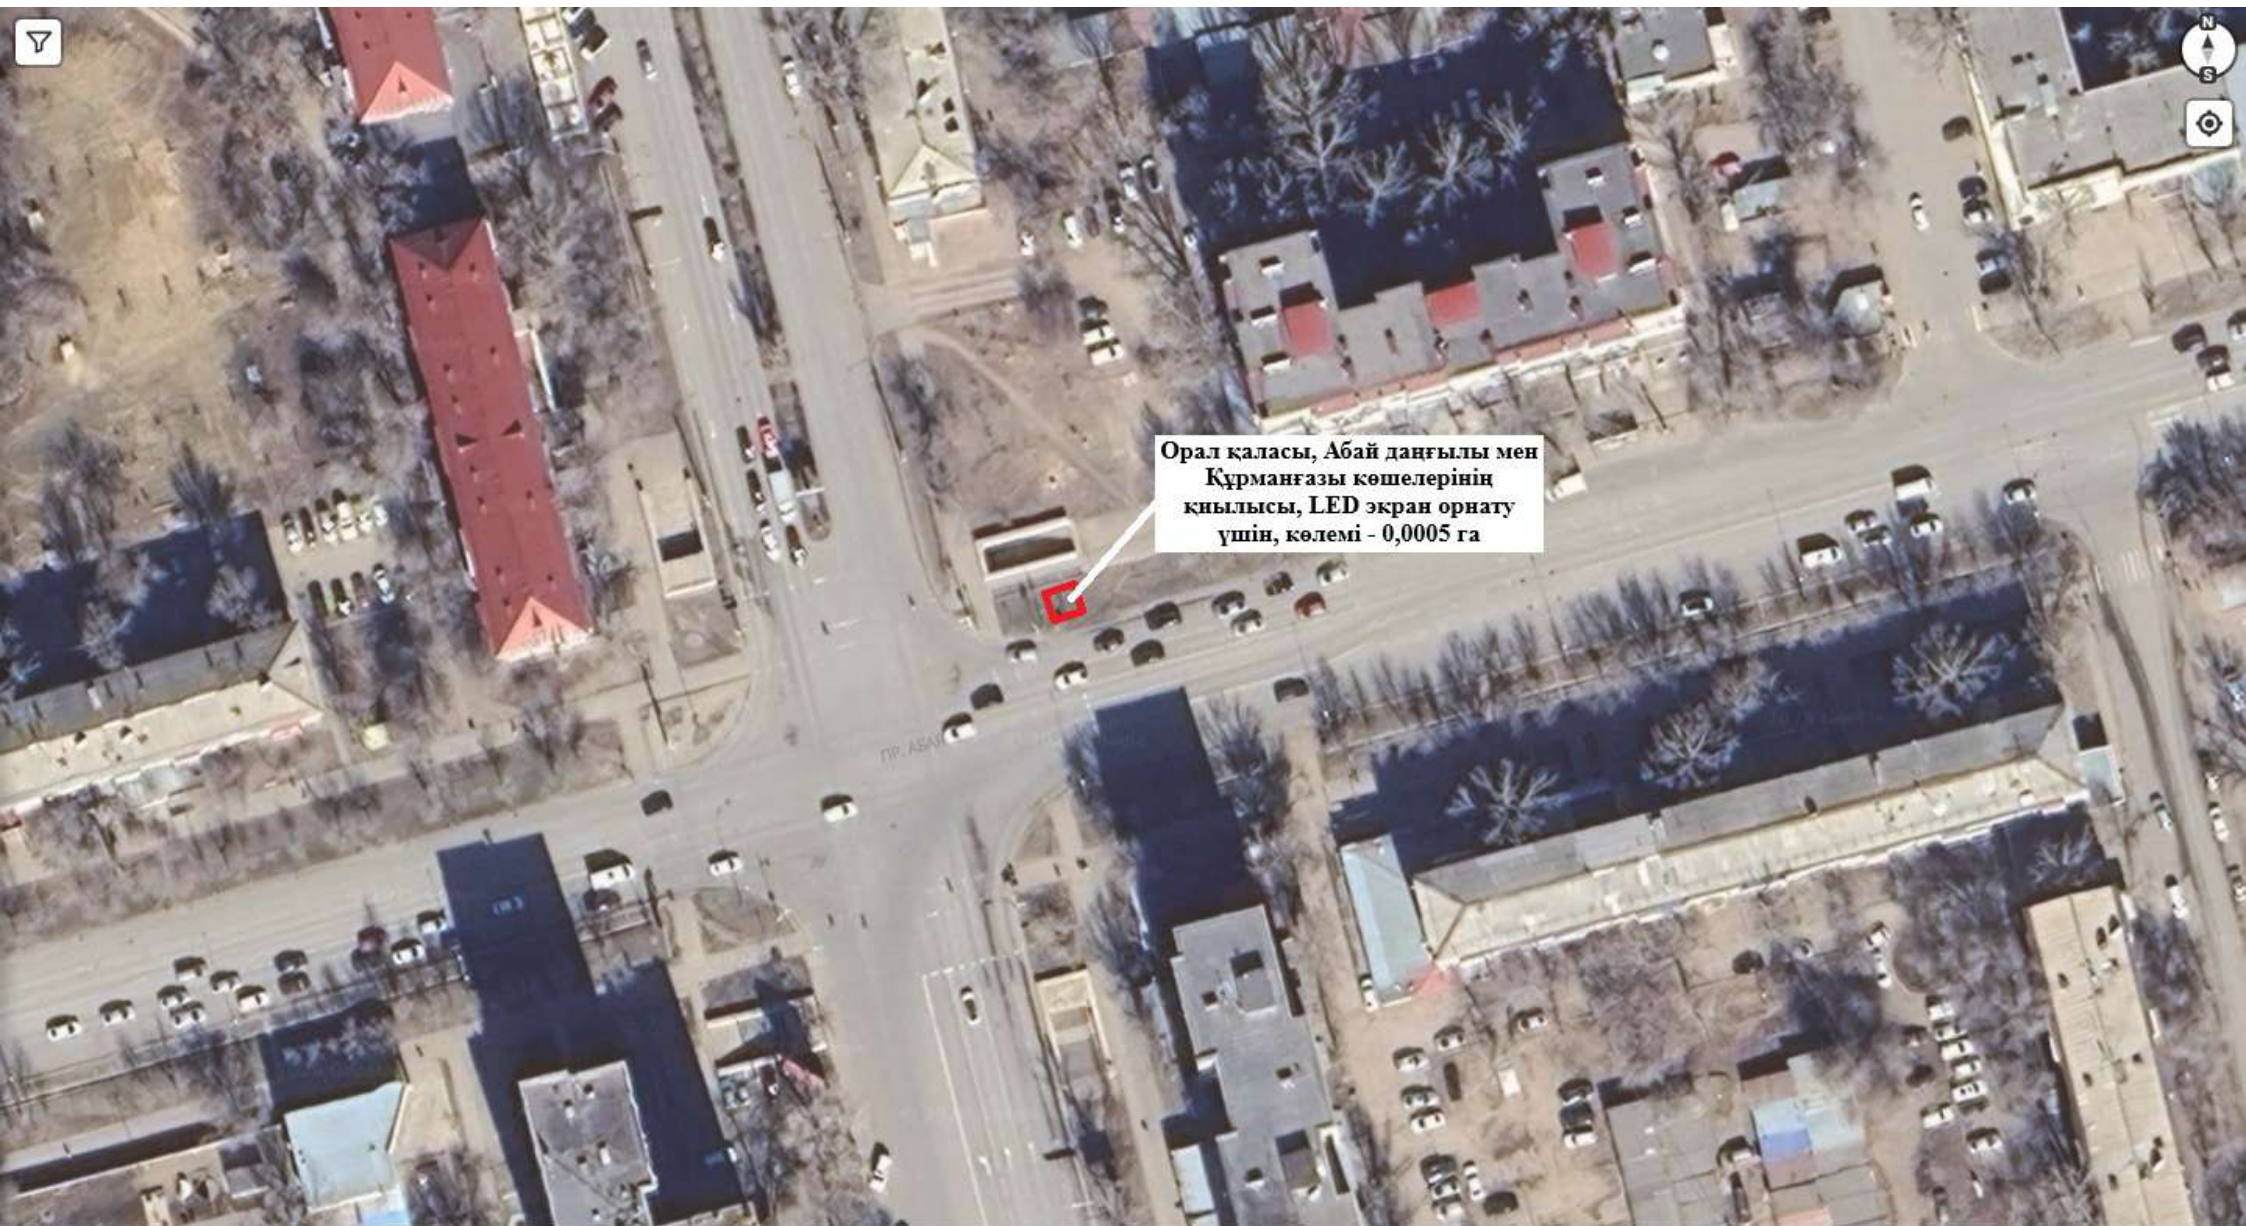

Орал қаласы, Абай даңғылы мен
Құрманғазы көшелерінің
қиылысы, LED экран орнату
үшін, көлемі - 0,0005 га