


Қызылорда қаласы, Тасбоғет кенті, Шахмардан Есенов көшесі, нөмірсіз мекенжайында орналасқан емхана құрылысы үшін мемлекеттік меншіктегі жер учаскелерін сауда-саттықта (аукцион, конкурстарда) жеке меншікке және уақытша жер пайдалану құқығы табысталуға дайындалған алдын-ала таңдау
СХЕМАСЫ

Жер учаскесінің көлемі – 17 645,0 шаршы метр

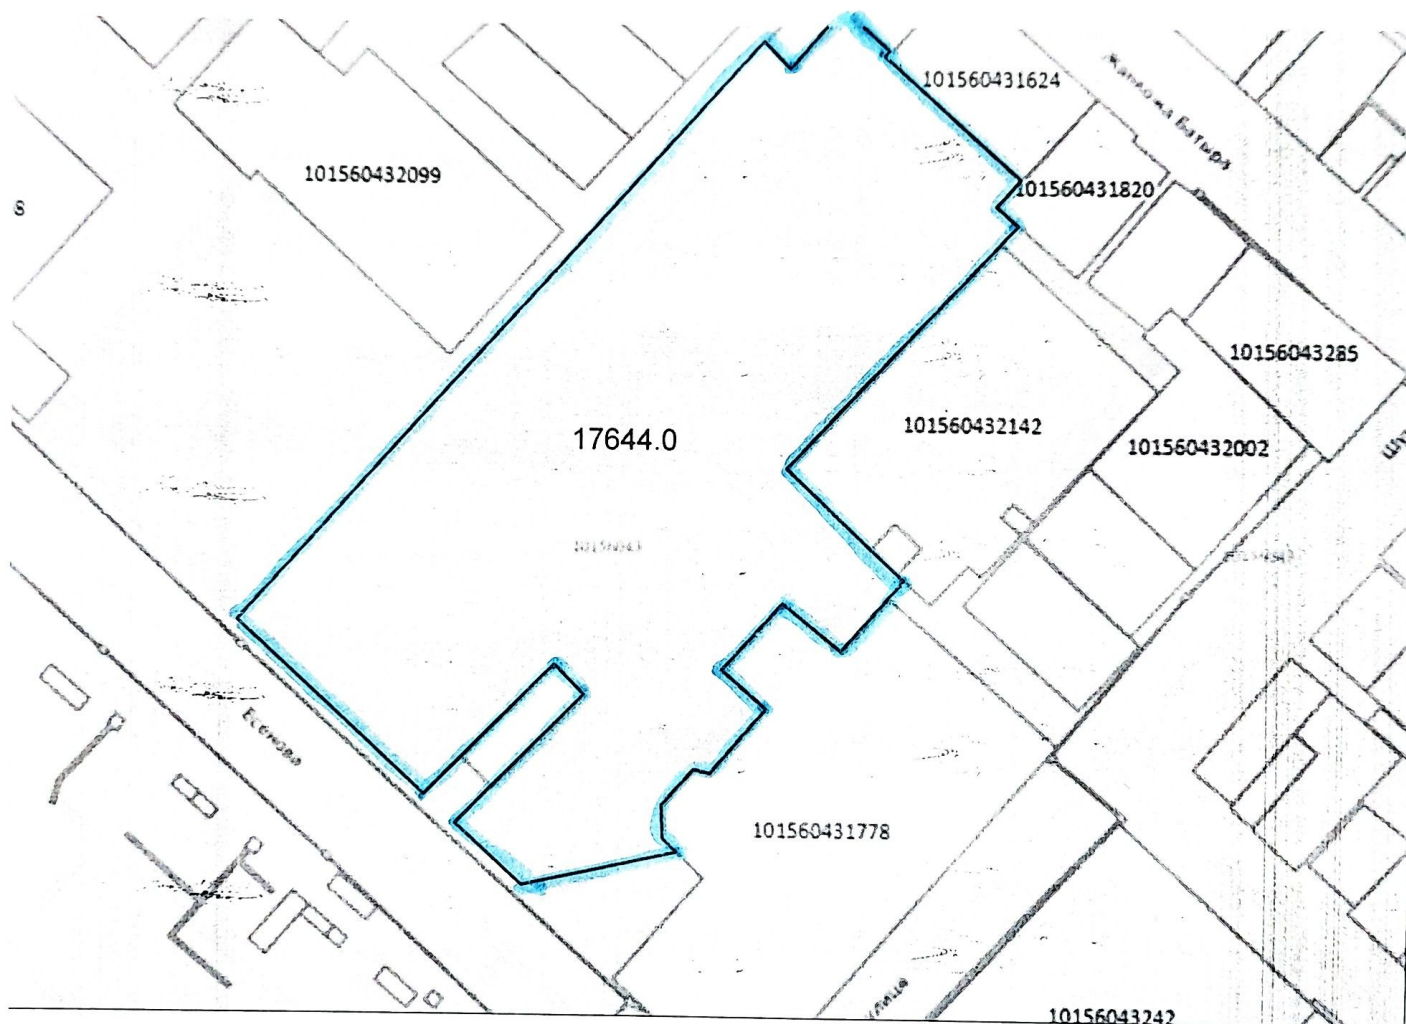

«Қызылорда қаласының ауыл шаруашылығы мен жер қатынастары бөлімі» КММ-нің сектор меңгерушісі

«Қызылорда қаласының сәулет және қала құрылысы бөлімі» КММ-нің сектор меңгерушісі



А. Әуезханов

Н. Баймырзаев