


ҚР жер кодексінің 48- бабына сәйкес мемлекеттік меншіктегі жер учаскесін немесе жер учаскесін жалдау құқығын сату
жөніндегі сауда-саттықты аукциондарды өткізуге қойылатын жер учаскесінің ситуациялық
СЫЗБАСЫ

Тапсырысшы: Келес ауданының жер қатынастары бөлімі ММ

Мекен жайы: Келес ауданы, Қошқарата ауылдық округі, Бәйтерекелді мекені аумағында орналасқан

Нысаналы мақсаты: Ғимараттар (құрылыстар мен құрылысжайлар) салу және қызмет көрсету үшін

Жер телімінің жалпы ауданы: 0,20 га

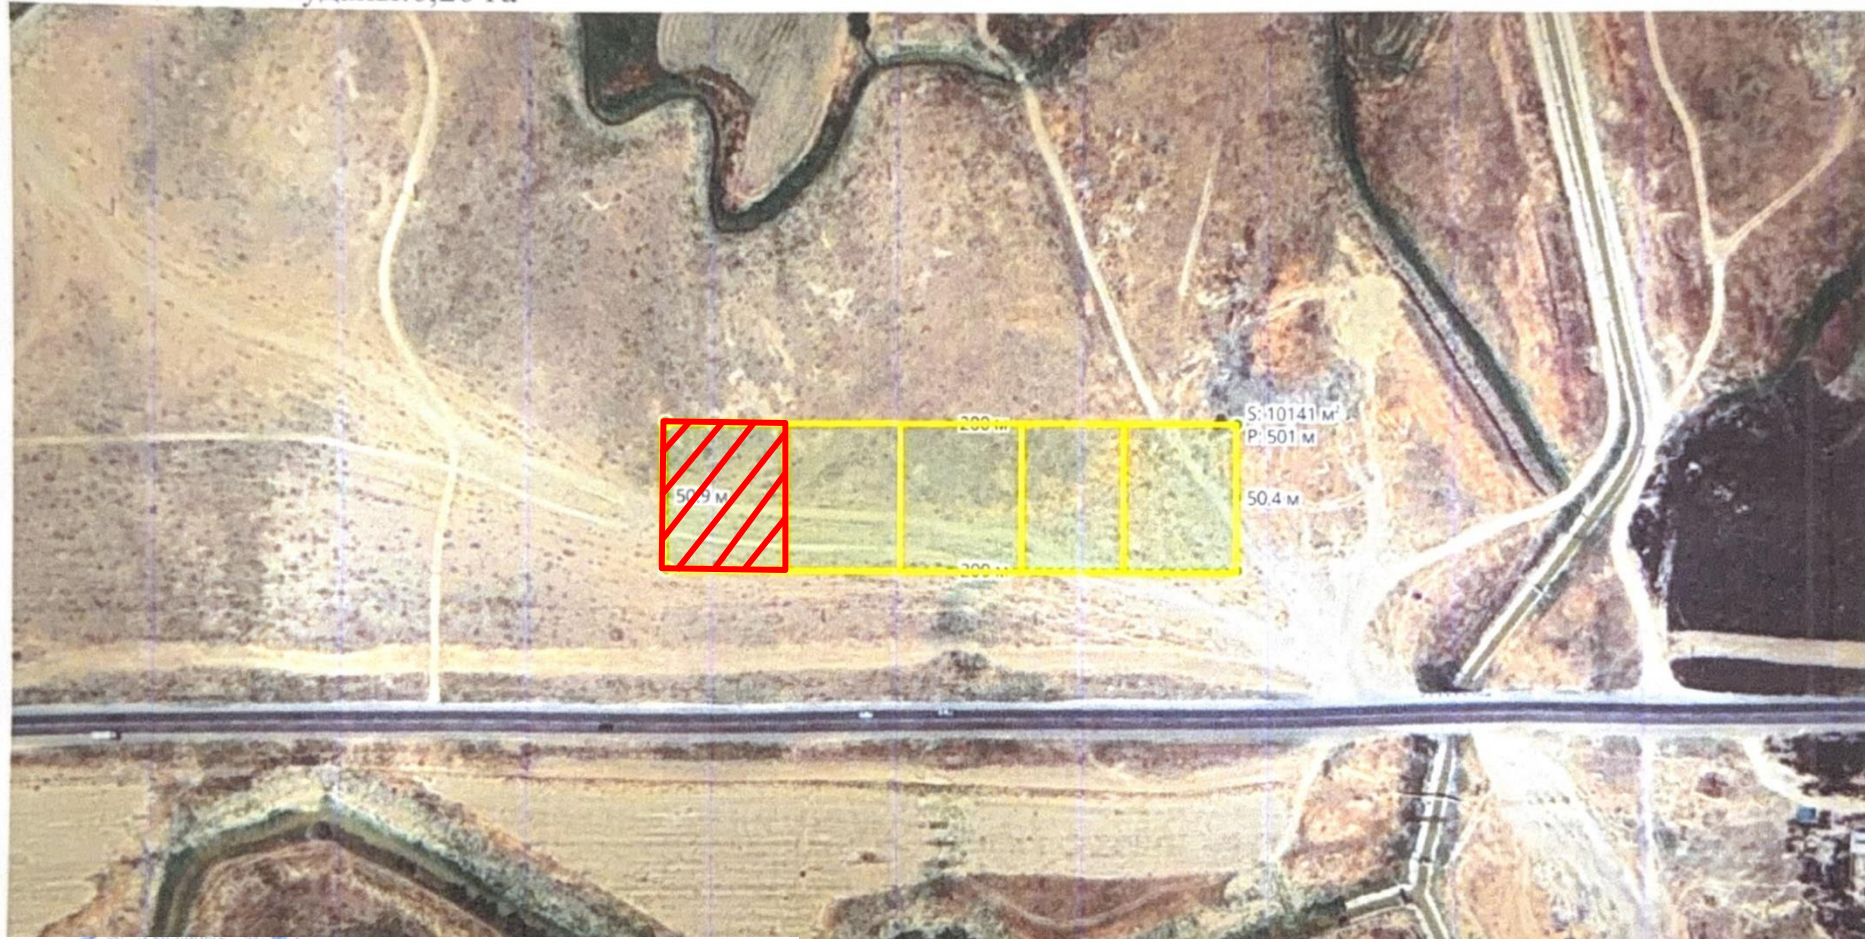

КЕЛІСІЛГЕН

Келес ауданының жер қатынастары бөлімінің басшысы

А.Молданов



КЕЛІСІЛГЕН

Қошқарата ауылдық округінің әкімі

Е.Нұрмахан