


Сырдария ауданы, А.Тоқмағанбетов ауылы, М. Маметова көшесі бойынан
ғимараттар (құрылыстар мен құрылысжайлар) салу және оларға қызмет көрсету
үшін уақытша өтеулі 5 (бес) жыл мерзімге жалдау құқығын сату арқылы сауда-
саттыққа шығарылатын жер учаскесінің жоспары

Масштаб 1:5 000

Жер учаскесінің жалпы көлемі – 0,84 гектар

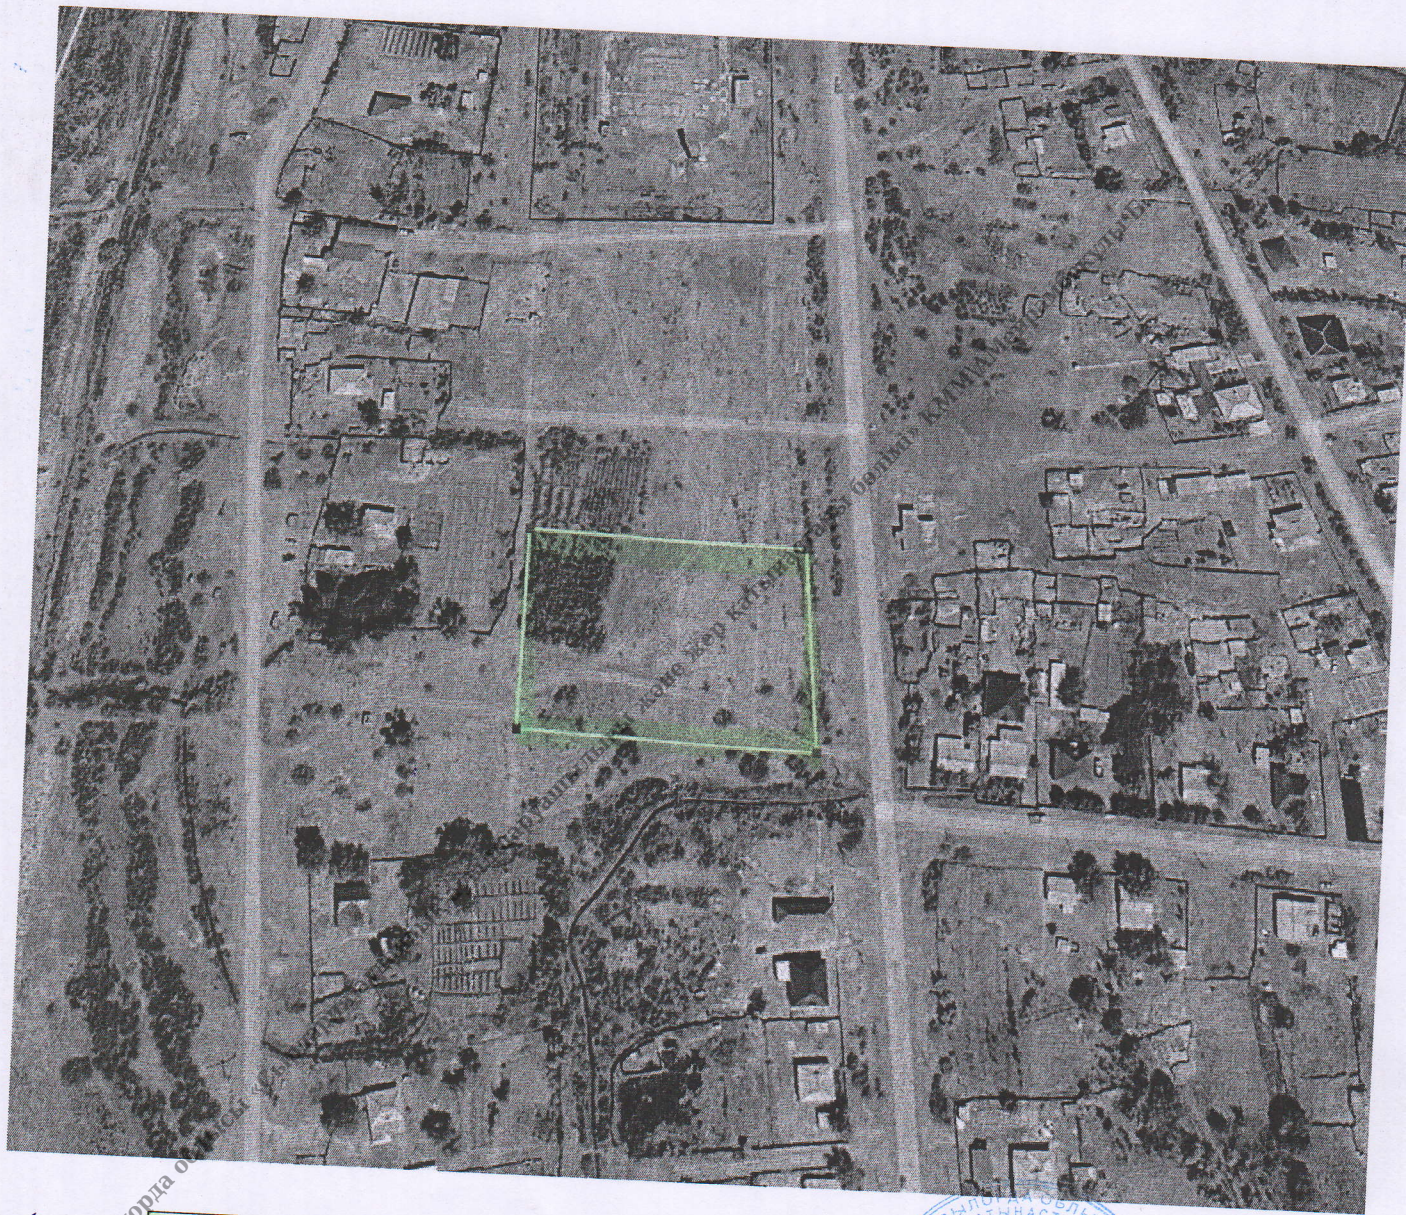

Белгіленген жер учаскесі

Сырдария аудандық ауыл шаруашылығы
және жер қатынастары бөлімінің басшысы:

Сырдария аудандық құрылыс, сәулет
және қала құрылыс бөлімінің басшысы:

А. Тоқмағанбетов ауылдық округінің әкімі:

Б. Мейрамбекұлы

Г. Турлыбеков

Н. Курманалиев