

**Нысандардың құрылысын жүргізуге бөлінетін  
жер учаскесін алдын ала таңдау және келісу  
АКТІСІ**

№ \_\_\_\_\_

**Тапсырыс берушінің аты жөні:** Шардара аудандық жер қатынастары бөлімі

**Мекен жай, телефоны:** Шардара қаласы, Қазыбек би көшесі н/з

**Нысанның атауы:** Ветеринариялық пункт құрылысы үшін

**Учаскенің орналасқан орны:** Ақшеңгелді а/о, Ақалтын ауылы аумағы

**Жер учаскесінің ауданы:** 1000,0 ш.м.

**Жер қыртысы:** Тегіс

**Нақты көгалдандырылған:** Жоқ

**Коммуникация:** Жоқ

**Жанында орналасқан нысандар:** Бар

**Қызыл сызық:** Сақталған

**ҚОРЫТЫНДЫ:**


| Аудандық құрылыс, сәулет және қала құрылысы бөлімі                                               | Шардара аудандық жер қатынастар бөлімі             |
|--------------------------------------------------------------------------------------------------|----------------------------------------------------|
| ҚР. ҚН және Е талаптарына сәйкес келеді                                                          |                                                    |
| Ескертпе: ҚР 16.07.2001 ЖЫЛҒЫ №242 заңын және ҚР 31.03.2020 ЖЫЛҒЫ №174 талаптарын орындау қажет. |                                                    |
|                                                                                                  |                                                    |
| Аудандық құрылыс, сәулет және қала құрылысы бөлімінің басшысы:                                   | Шардара аудандық жер қатынастар бөлімінің басшысы: |

А. Махашев



М.Исаев

**Шардара ауданы, Ақшеңгелді а/о, Ақалтын ауылы аумағынан  
Ветеринариялық пункт құрылысы үшін саудаға ұсынған жер телімінің  
ситуациялық схемасы  
М 1:2000**

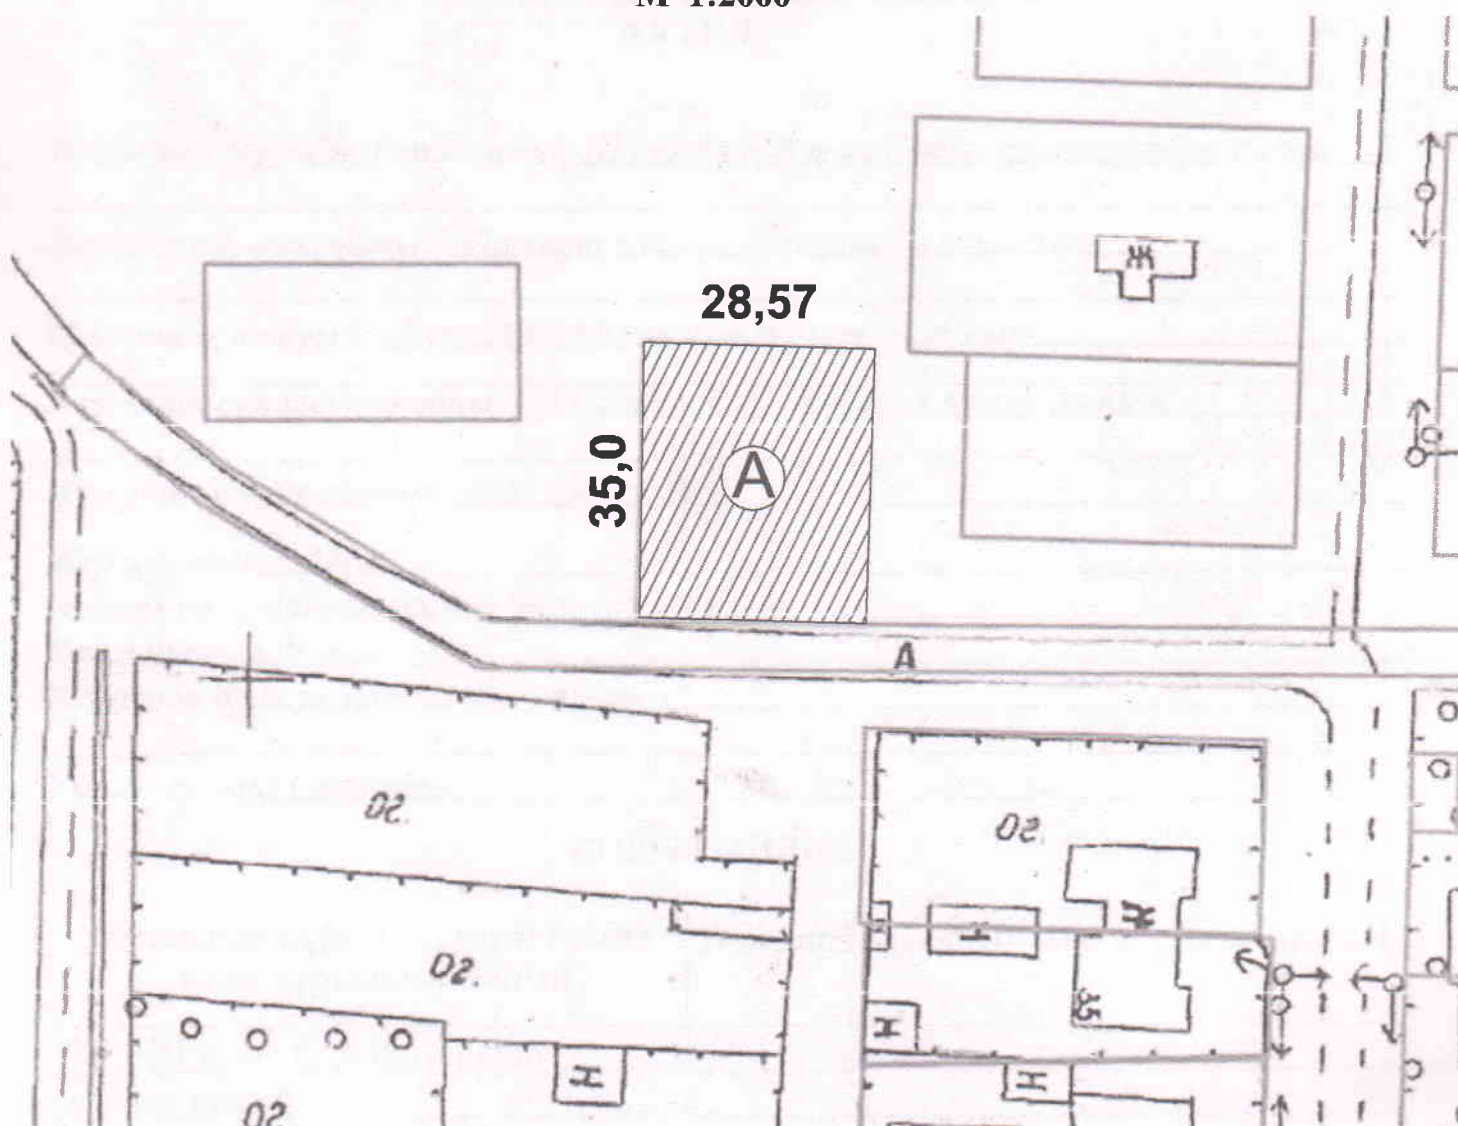

А-Саудаға ұсынылған жер телімінің жалпы ауданы - 1000,0 ш.м

**КЕЛІСІЛДІ**

Шардара аудандық құрылыс, сәулет және қала  
құрылысы бөлімінің басшысы:

А.Махашев

Шардара аудандық жер қатынастары  
бөлімінің басшысы:

М.Исаев

Ауыл әкімі:

С.Бейсенов

Орындаушы маман: Ж.Досқараев