

**Нысандардың құрылысын жүргізуге бөлінетін  
жер учаскесін алдын ала таңдау және келісу  
АКТІСІ**

№ \_\_\_\_\_

Тапсырыс берушінің аты жөні: Шардара аудандық жер қатынастары бөлімі

Мекен жай, телефоны: Шардара қаласы, Қазыбек би көшесі н/з

Нысанның атауы: Шағын кәсіпкерлік субъекті

Учаскенің орналасқан орны: Шардара ауданы, Қ.Тұрысбеков а/о, Шардара ауылы  
Амангелді көшесі бойынан

Жер учаскесінің ауданы: 5000,0 ш.м.

Жер қыртысы: Тегіс

Нақты көгалдандырылған: Жоқ

Коммуникация: Жоқ

Жанында орналасқан нысандар: Бар

Қызыл сызық: Сақталған

**ҚОРЫТЫНДЫ:**

| Аудандық құрылыс, сәулет және қала құрылысы бөлімі                                               | Шардара аудандық жер қатынастар бөлімі |
|--------------------------------------------------------------------------------------------------|----------------------------------------|
| ҚР. ҚН және Е талаптарына сәйкес келеді                                                          |                                        |
| Ескертпе: ҚР 16.07.2001 жылғы №242 заңын және ҚР 31.03.2020 жылғы №174 талаптарын орындау қажет. |                                        |
|                                                                                                  |                                        |
|                                                                                                  |                                        |
|                                                                                                  |                                        |
|                                                                                                  |                                        |

Аудандық құрылыс, сәулет және қала құрылысы бөлімінің басшысы:

Шардара аудандық жер қатынастар бөлімі басшысы:




А.Махашев



М.Исаев

Шардара ауданы, Қ.Тұрысбеков а/о, Шардара ауылы, Амангелді көшесі бойынан шағын  
кәсіпкерлік субъекті үшін саудаға ұсынған жер телімінің  
ситуациялық схемасы  
М 1:2000

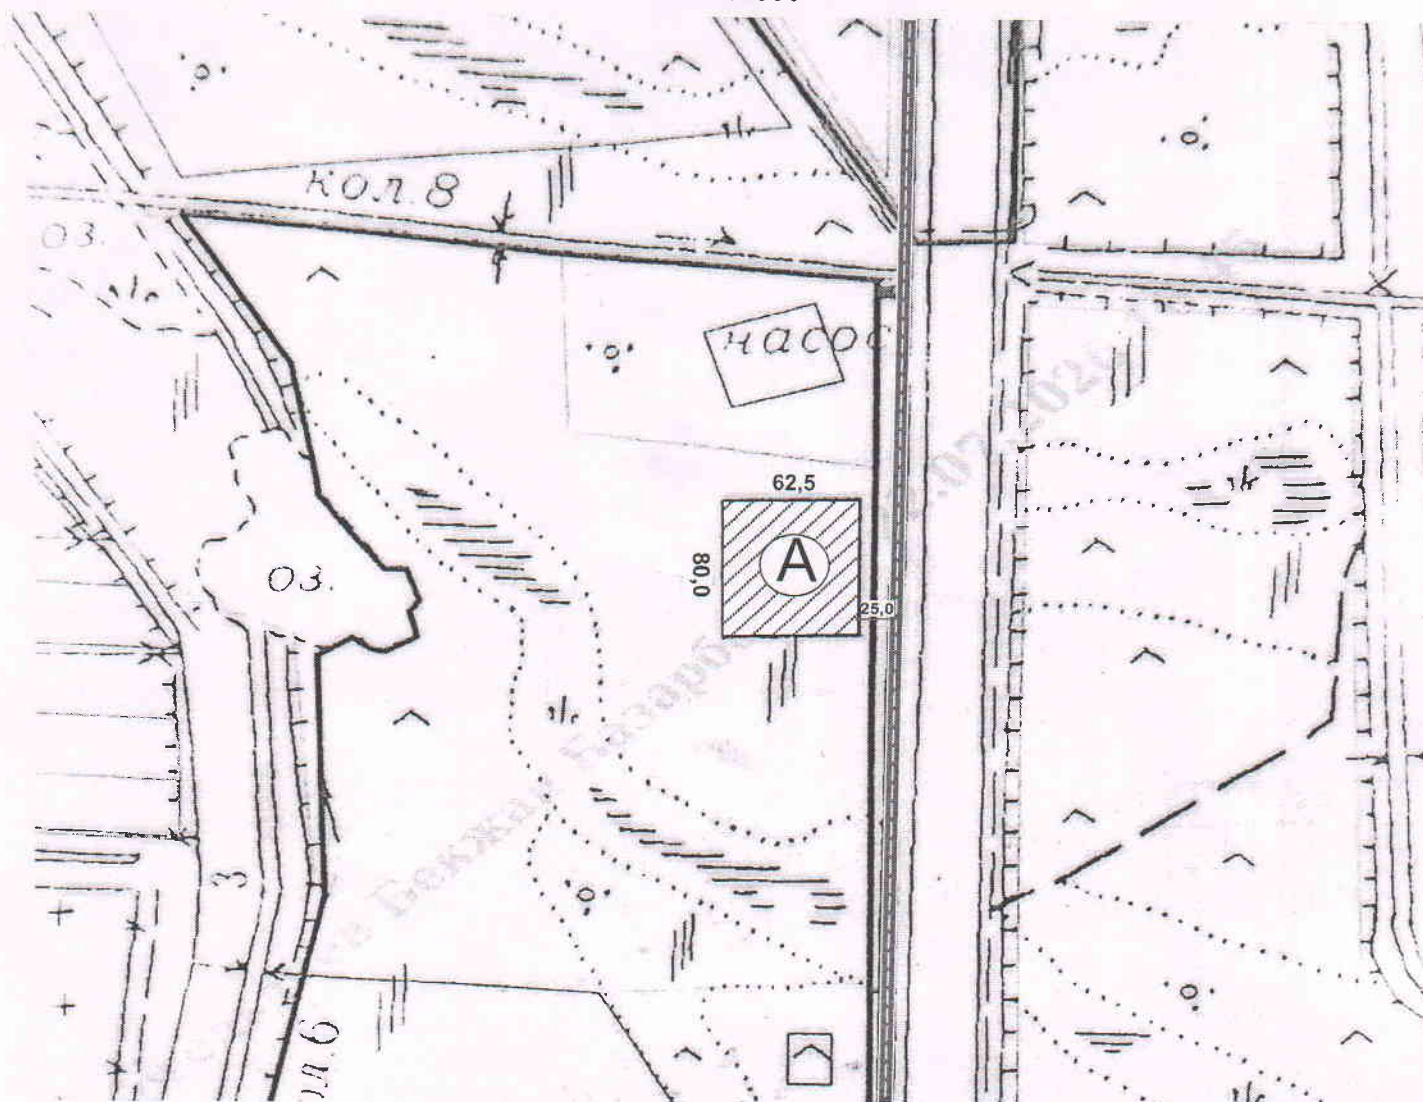

А-Саудаға ұсынылған жер телімінің жалпы ауданы - 5000,0 ш.м

КЕЛІСІЛДІ

Шардара аудандық құрылыс, сәулет және қала  
құрылысы бөлімінің басшысы:

А.Махашев

Шардара аудандық жер қатынастары  
бөлімінің басшысы:

М.Исаев

Ауыл әкімі:

А.Алтынбеков

Орындаушы маман: Ж.Досқараев