

Қостанай облысы, Қостанай ауданы, Заречный ауылдық округі, Новоселов ауылы, мал шаруашылығы кешені, мал сою алаңын, мал шаруашылығы базасын салу үшін, уақытша өтеулі ұзақ мерзімді жер пайдалану жер учаскесін аукционға қою схемасы (жоспары) СЫЗБАСЫ
Субъект(тер): «Қостанай ауданының жер қатынастары бөлімі» ММ



Шартты белгілер (Условные обозначения):

 Жер телімінің орны
(Местоположение земельного участка)


 Жер телім көлемі және номері
(Номер и площадь участка)

Тапсырыс беруші/Заказчик:

ГУ «Отдел земельных отношений Костанайского района»
(Жеке тұлғаның ТАӨ) немесе заңды тұлғаның атауы
(ФИО физического лица) или наименование юридического лица

(қолы/подпись)

Схема (план) земельного участка выставляемого на аукцион, расположенного по адресу: Костанайская область, Костанайский район, Заречный сельский округ, с. Новоселовка, для строительства животноводческого комплекса, скотобойни, животноводческой базы, временное возмездное долгосрочное землепользование.
Субъект(ы): ГУ «Отдел земельных отношений Костанайского района»

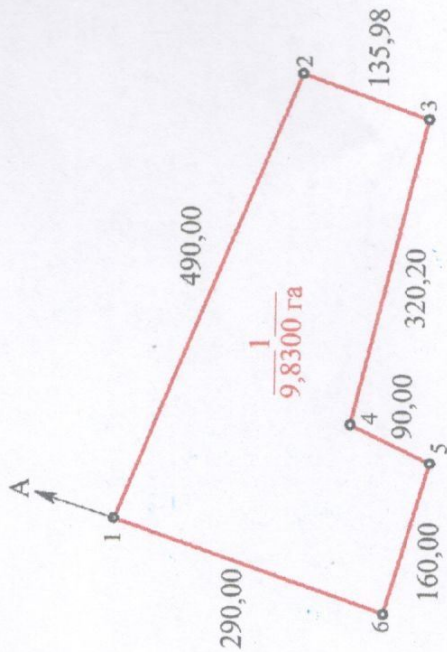

Кадастровые номера (категории земель) смежных участков:

от А до А-3 земли населенных пунктов (городов, поселков и сельских населенных пунктов)



Орындаушы И.В.Савенок	Сызбасы 1	Парақтар 1	Масштаб 1: 10 000	Шаруашылықаралық жерге орналастыру Костанай облысы, Костанай ауданы, Заречный ауылдық округі, Новоселов ауылы

Установка +7 776 100 17 15 «ЗЕМПлюс» ЖК