


Сауда - саттыққа (аукционға) ұсынылатын жер

телімінің сызбасы

Қызылқұм ауылдық округі, Қызылқұм елді мекені, Базар көшесі

Кәсіпкерлік мақсат үшін $15 \text{ м} \times 9 \text{ м} = 135,0 \text{ ш.м}$

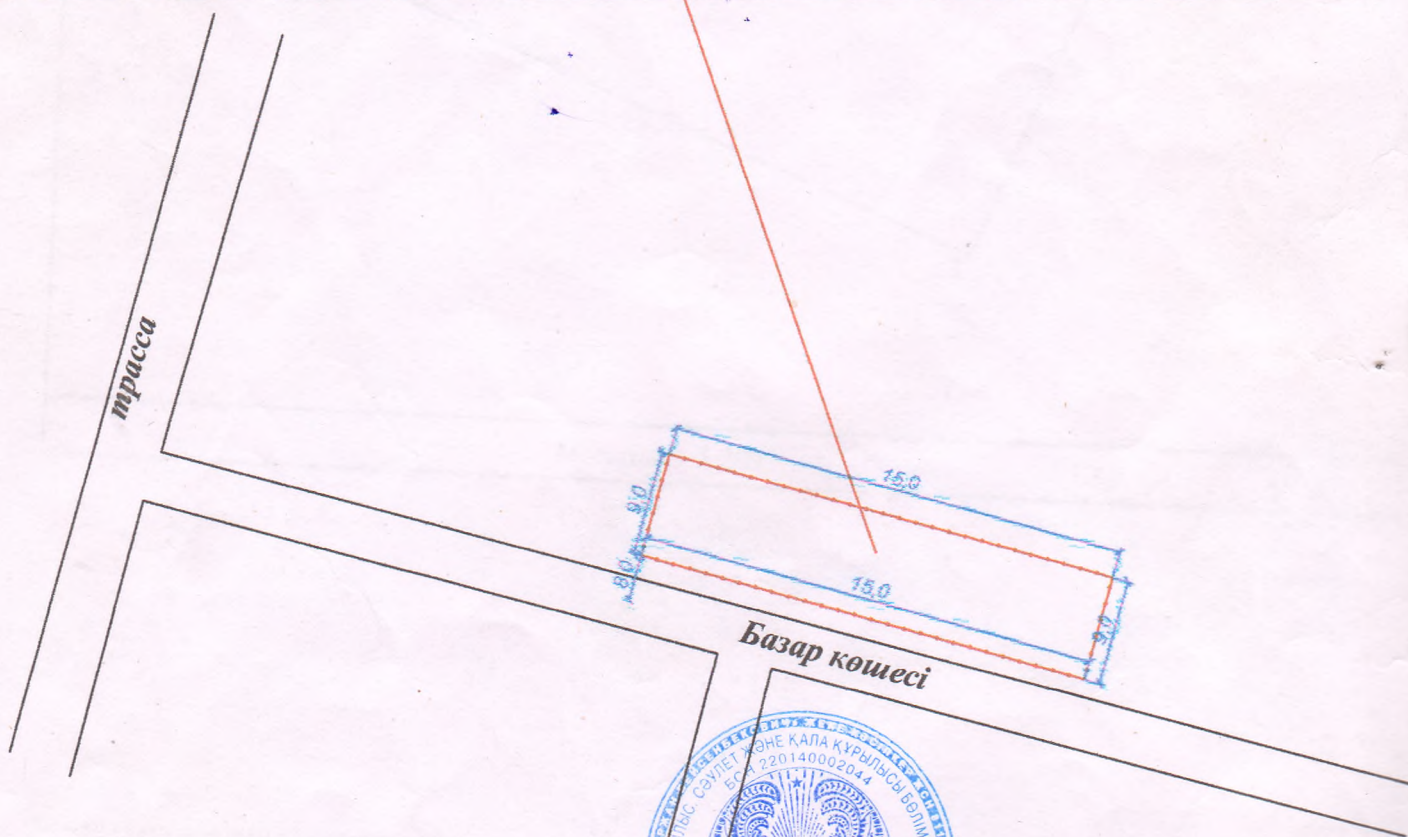

Жетісай ауданының құрылыс, сәулет
және қала құрылысы бөлімінің басшысы



М.Абишев