

Келісілді, тапсырыс беруші:

«БҚО Казталов ауданының жер
қатынастары бөлімі» ММ-нің басшысы
Амангалиев Н.С.
(жеке тұлғаның аты, әкесінің аты
(бар болса), тегі немесе заңды тұлғаның толық атауы)
2026 жылғы _____

Бұйрықпен бекітілді:

«БҚО Казталов ауданының жер
қатынастары бөлімі» ММ-нің басшысы
Амангалиев Н.С.
(жер қатынастары жөніндегі уәкілетті органның атауы)
2026 жылғы _____

**«АЗАМАТТАРҒА АРНАЛҒАН ҮКІМЕТ» МЕМЛЕКЕТТІК
КОРПОРАЦИЯСЫ» КОММЕРЦИЯЛЫҚ ЕМЕС АКЦИОНЕРЛІК
ҚОҒАМНЫҢ БАТЫС ҚАЗАҚСТАН ОБЛЫСЫ БОЙЫНША ФИЛИАЛЫ**
БСН 160440007161

(жерге орналастыру жобасын әзірлеуді жүзеге асыратын жеке тұлғаның аты, әкесінің аты (бар болса), тегі
немесе заңды тұлғаның толық атауы, жеке тұлғаның жеке сәйкестендіру нөмірі немесе заңды тұлғаның
бизнес-сәйкестендіру нөмірі)

Жерге орналастыру жобасының титул парағы

Жаңа жер учаскесін қалыптастыру
ЖЕРГЕ ОРНАЛАСТЫРУ ЖОБАСЫ
(жерге орналастыру жобасының атауы)

Жер учаскесінің алаңы: **0,075 га**

Жер учаскесінің орналасқан жері (мекен жайы): **БҚО, Казталов ауданы, Казталов
ауылдық округі, Казталов ауылы, С.Даниялов көшесі бойынан**

Жобаны орындаушы: **жетекші маман Н.Ж.Оразғалиев**
(аты, әкесінің аты (бар болса), тегі)

Әзірлеуші: **«Азаматтарға арналған үкімет» Мемлекеттік корпорациясы КЕ АҚ БҚО
бойынша филиалының Казталов аудандық бөлімі**
(жеке тұлғаның аты, әкесінің аты (бар болса), тегі немесе заңды тұлғаның толық атауы)



Жерге орналастыру жобасының тізімдемесі

№ р/с	Құжаттардың атауы	Парақтар саны	Парақтар
1	Мәтіндік бөлімі	1	1
2	Жерге орналастыру жобасының тізімдемесі	1	2
3	Тапсырыс берушіден қабылданған құжаттардың тізбесі	1	3
4	Жерге орналастыру жобасын әзірлеуге арналған өтініш	1	4
5	Мемлекеттік мекеменің тіркеу куәлігі	1	5
6	Жер учаскесін анықтау актісі №123	1	6
7	Сауда-саттыққа шығару туралы ұсыныс	1	7
8	Ситуациялық схема	1	8
9	Техникалық бөлімі	1	9
10	Жерге орналастыру жобасына түсіндірме жазба	1	10
11	Жер учаскесін танаптық зерттеп-қарау актісі	2	11-12
12	Жер учаскесінің схемасы (жоспары)	1	13
13	Жер учаскесін келісу схемасы (жоспары)	2	14-15
14	Жобаланып отырған жер учаскесі координаттарының ведомомін салыстырып тексеру актісі	1	16
15	Жобаланып отырған жер учаскесінің жоспары	1	17
16	Координат жиынтығы	1	18
17	Экспликация	1	19
	Жиыны:	19	19

жетекші маман Н.Ж.Оразғалиев

Жерге орналастыру жобасын орындаушының аты-жөні

Қолы

Тапсырыс берушіден қабылданған құжаттар тізбесі

р/с №	Құжат атауы	Парақтар саны	Ескертпе (көшірмелер, түпнұсқалар, формат)
1	Жерге орналастыру жобасын әзірлеуге арналған өтініш	1	түп-нұсқа, А4
2	Мемлекеттік мекеменің тіркеу куәлігі	1	көшірме
3	Жер учаскесін анықтау актісі №123	1	түп-нұсқа
4	Сауда-саттыққа шығару туралы ұсыныс	1	көшірме
5	Ситуациялық схема	1	көшірме

Қабылдаған: жетекші маман Н.Ж.Оразғалиев

(құжаттарды қабылдаған адамның аты, әкесінің аты (бар болса), тегі)



КОЛЫ

Тапсырған: Аманғалиев Н.С.

(құжаттарды тапсырған адамның аты, әкесінің аты (бар болса), тегі)

КОЛЫ, КҮНІ

Мемлекеттік корпорациясы КЕ АҚ БҚО
бойынша филиалының Казталов аудандық
бөлімінің басшысы М.Қойшыбаевқа

«Казталов ауданының жер қатынастары
бөлімі» ММ-нің басшысы

Н.Аманғалиев

Мекен-жайы:

Казталов ауданы, Казталов ауылы,

Жабаев к-сі, №4

Тел: 87114431089

БСН:060240010282

Жерге орналастыру жобасын әзірлеуге арналған өтініш

Жаңа жер учаскесін қалыптастыру немесе қолданыстағы жер учаскелерін ретке келтіру бойынша жерге орналастыру жобасын жасауды сұраймын: жер учаскесінің (шекаралардың) сәйкестендіру сипаттамаларын өзгерту; желілік объектілер, оның ішінде темір, автомобиль жолдары, бұрылыс жолақтарымен бірге жер беті, жер үсті және жер асты құбырлары, әуелік электр желілерінің тіреулері, кәбілді электр желілерінің жер беті құрылысжайлары алып жатқан жер учаскесінің сәйкестендіру сипаттамаларын өзгерту; жер учаскесін бөлу; жер учаскелерін біріктіру (қосу); мемлекет мұқтажы үшін жер учаскелерін алып қою (керектісінің асты сызылсын).

Жер учаскесінің орналасқан жері (мекен жайы): **БҚО, Казталов ауданы, Казталов ауылдық округі, Казталов ауылы, С.Даниялов көшесі бойынан**

Нысаналы мақсаты: **Балалар ойын алаңын орнату үшін**

Жер учаскесінің алаңы: **0,075 га**

Өтініш беруші: Н.Аманғалиев_____

(жеке тұлғаның немесе жеке немесе заңды тұлға өкілінің аты,
өкесінің аты (бар болса) тегі, қолы)

Күні 10.07.2026 ж

**Жер учаскесін анықтау
А К Т № 123 (08.07.2026)**

БҚО Казталов ауданы

Казталов а/о

Казталов ауылы

«Казталов ауданының жер қатынастары бөлімі» ММ-сі

Азамат немесе заңды тұлға

Балалар ойын алаңын орнату үшін

мақсатын көрсету

**Сұралған жер учаскесінің аумағы; жалпы 0,075 га
Казталов ауданы, Казталов а/о, Казталов ауылы, С.Даниялов көшесі бойынан
мекен-жайында орналасқан**

Мекен жайы көшесі

бас жоба бойынша №- _____ учаскеде

Ауылдық жерде немесе ауылдың маңында, жолдан, коммуникациядан, өзеннен және басқа су

Қоймаларынан, үлкен өндірістік объектілерден ара қашықтықты орналасқан жөнінде мағлұмат.

Жер құрылымы мен санатын анықтау және кімнің меншігінде немесе кімнің

Казталов ауылдық округі

Жер пайдалануында екенін көрсету

Солтүстігінде С.Даниялов көшесі

Оңтүстігінде Ашық жер

Шығысында Ашық жер

Батысында Ашық жер

осы учаскеге шектелген.

Сипаттама

Жер учаскесі тегіс, топырағы ашық қоңыр

Жер бедеріне, топырағына, экологиялық жағдайына, өртке

Санитарлық, экологиялық және өртке қарсы талаптарға сай,

қорғау аймағын белгілеу қажеттілігіне, жер учаскесін пайдаланудағы шектеулеріне, бұзылуға

жататын ғимараттармен объектілердің және оларды кім арқылы, қандай жағдайда бұзылатынына
мағлұмат беру.

Жер учаскесі шектеулі

Сұралған жер учаскесі шектеулі немесе шектеусіз азаматқа, заңды тұлғаға
қажеттілігіне қарай берілуі, берілмеуін

Балалар ойын алаңын орнату үшін

**және жер учаскесін анықтау актісі мен шекара жобасын сызып, жер учаскесін
уақытша өтеулі 3 жыл жалға пайдалану құқығына беру ұсынылсын аукционға
шығаруға жолдаймыз.**

Ауданының жер қатынастары
бөлімінің басшысы

Н.Амангалиев

Ауданының қала құрылысы
және құрылыс бөлімінің басшысы

А.Сериков

Жер телімінің жобасы



Келісіммен:

Казталов ауылдық округі әкімі

✓
Е.Галимов

Казталов АЭТ басшысы


Д.Сарсембиев

ТУСМ-14 ЦЛКС-149



Б.Жиеналин

«Қазақтелеком» АҚ «Желі»
Дивизионы бірлестігі БҚ
ҚЖПД Казталов ЖТЦ басшысы

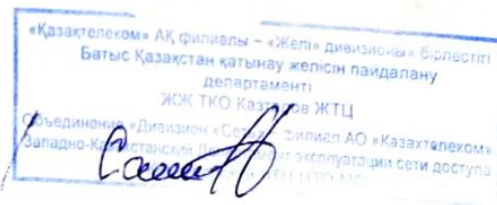

Ж.Абилова

АО «QAZAQGAZ AIMAQ»
АҚ Батыс Қазақстан өндірістік филиалы
Казталов газ шаруашылығы директоры



А.Салауатов

Казталов ауданы әкімдігінің Казталов
мемлекеттік коммуналдық шаруашылық
жүргізу құқығындағы кәсіпорын директоры



Н.Букеев



ҚАЗАҚСТАН РЕСПУБЛИКАСЫ ӘДІЛЕТ МИНИСТРЛІГІ

Батыс Қазақстан облысының әділет департаменті
Казталов ауданының әділет басқармасы

**ЗАҢДЫ ТҰЛҒАНЫ МЕМЛЕКЕТТІК ҚАЙТА ТІРКЕУ ТУРАЛЫ
КУӘЛІК**

№ 38-1926-08- MM

тіркеу нөмірі

060240010282

бизнес сәйкестендіру нөмірі

Казталов ауылы

«16» ақпан 2006 жыл

Занды тұлғаның атауы:

**«Батыс Қазақстан облысы Казталов ауданының жер
қатынастары бөлімі» мемлекеттік мекемесі**

Тұрған жері (мекен-жайы): 090700. Батыс Қазақстан облысы,
Казталов ауданы, Казталов ауылы,
Құрманғазы көшесі № 1

Алғашқы мемлекеттік тіркелген күні: 16 ақпан 2006 жыл

КУӘЛІК ҚЫЗМЕТТІ ҚҰРЫЛТАЙ ҚҰЖАТТАРҒА
СӘЙКЕС ҚАЗАҚСТАН РЕСПУБЛИКАСЫ ЗАҢДАРЫ ШЕҢБЕРІНДЕ ЖҮЗЕГЕ АСЫРУ
ҚҰҚЫҒЫН БЕРЕДІ

Казталов ауданының
әділет басқармасы бастығы:



Қайыр

Э.Б.Кайсағалиева

Серия В

№ 0340208

Жер учаскелерін немесе жер
учаскелерін жалдау құқығын
сату жөніндегі сауда-саттықты
(аукциондарды) мемлекеттік
мүлік тізілімінің веб-порталында
электрондық түрде
ұйымдастыру мен өткізу
кағидаларына
1-қосымша
Нысан

Бос жер учаскесін сауда-саттыққа (аукционға) шығару туралы ұсыныс

Кімге Қазталов аудандық округі әкімінің ұлша Т. Мамыралиевке
(облыстың, республикалық маңызы бар қаланың, астананың, ауданның,
облыстық маңызы бар қаланың жергілікті атқарушы органы, облыстық маңызы
бар қала, кент, ауыл, ауылдық округ әкімі)

кімнен Әмірқалиева Анархулы Мендіғалиқызы
(занды тұлғаның толық атауы, жеке тұлғаның аты, әкесінің аты (бар болса), тегі)

С. Дамбаев көшесі Батыс
(жергілікті жермен байланыстыра отырып, оның сипаттамасы)
мекенжайында орналасқан бос жер учаскесін немесе жер учаскесін жалдау
құқығын
сату бойынша сауда-саттыққа (аукционға) шығару мәніне қарауды
сұраймын.

Жер учаскесінің жоспарлы нысаналы мақсаты:

Жолаулар ойыны алаңына орнатуға
1. Өтініш беруші туралы мәліметтер.

Занды тұлға үшін:
атауы

бизнес сәйкестендіру нөмірі (бұдан әрі – БСН) (оның ішінде шетелдік заңды
тұлғаның,
ол болмаған жағдайда, филиалдың (өкілдіктің)

БСН) _____;
басшының аты, әкесінің аты (бар болса), тегі.

_____;

Тіркеу мекенжайы _____;
байланыс телефонының нөмірі _____;

Жеке тұлға үшін:

аты, әкесінің аты (бар болса), тегі Әлиқашева А.М.;

жеке сәйкестендіру нөмірі 931119450404,

тіркелген/тұрғылықты мекенжайы Меркисета 9.

байланыс телефонының нөмірі 8-705-128; 23-21

Ақпараттық жүйелерде қамтылған, заңмен қорғалатын құпияны құрайтын, осы өтінішті қарау және тиісті шешімдер қабылдау үшін қажетті дербес деректерімді және ақпаратты жинауға және өңдеуге келісемін.

Өтінішке жария кадастрлық картада қалыптастырылған мемлекеттік жер учаскесін бөлу схемасы қоса беріледі.

Өтінімнің берілген күні: 24.06.2026 ж. Асан

Бос жер учаскесін
сауда-саттыкка (аукционға)
шығару туралы ұсынысқа
қосымша
Нысан

Жер учаскесінің схемасы


Жер учаскесінің сәйкестендіргіші*

Өтініш беруші: Анаргул Меңдіғалиқызы Әліпқалиева

Алаңы (га/шаршы метр): 756 м²

Сұралған нысаналы мақсаты: балалар ойын алаңын орнатуға

Жер учаскесінің орналасқан жері: С.Даниялов көшесі бойынан

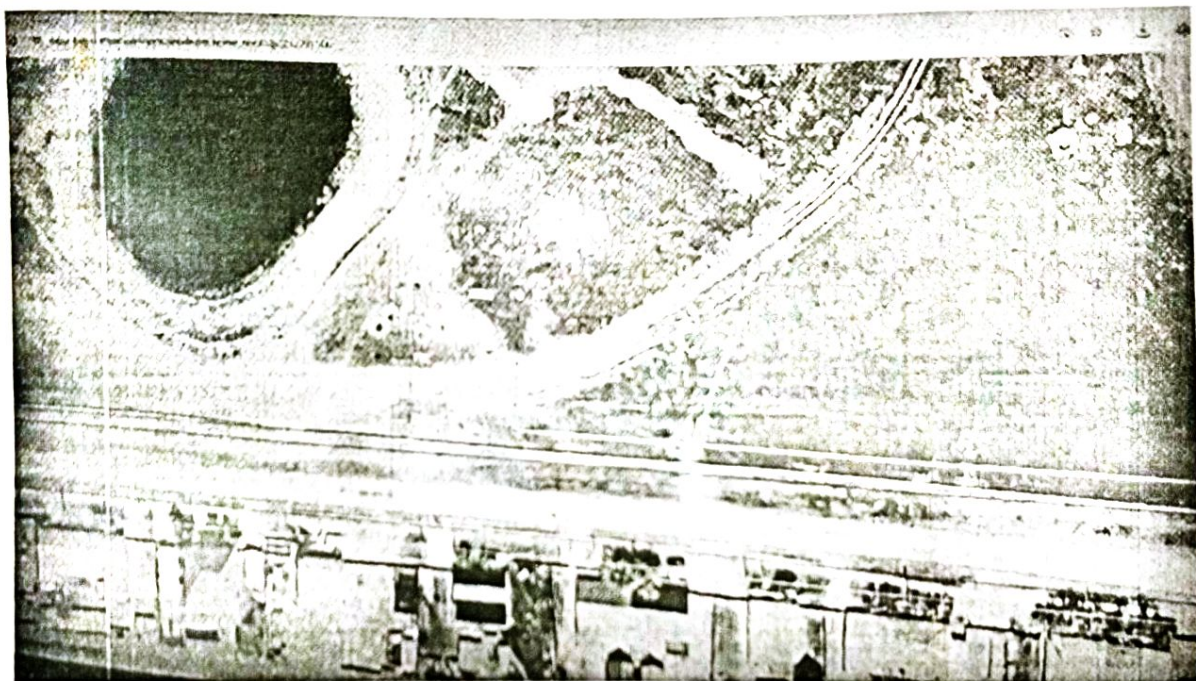

Шартты белгілер:




Тіркелген жер учаскесі



Жобаланған жер учаскесі




Аралас жер учаскесі

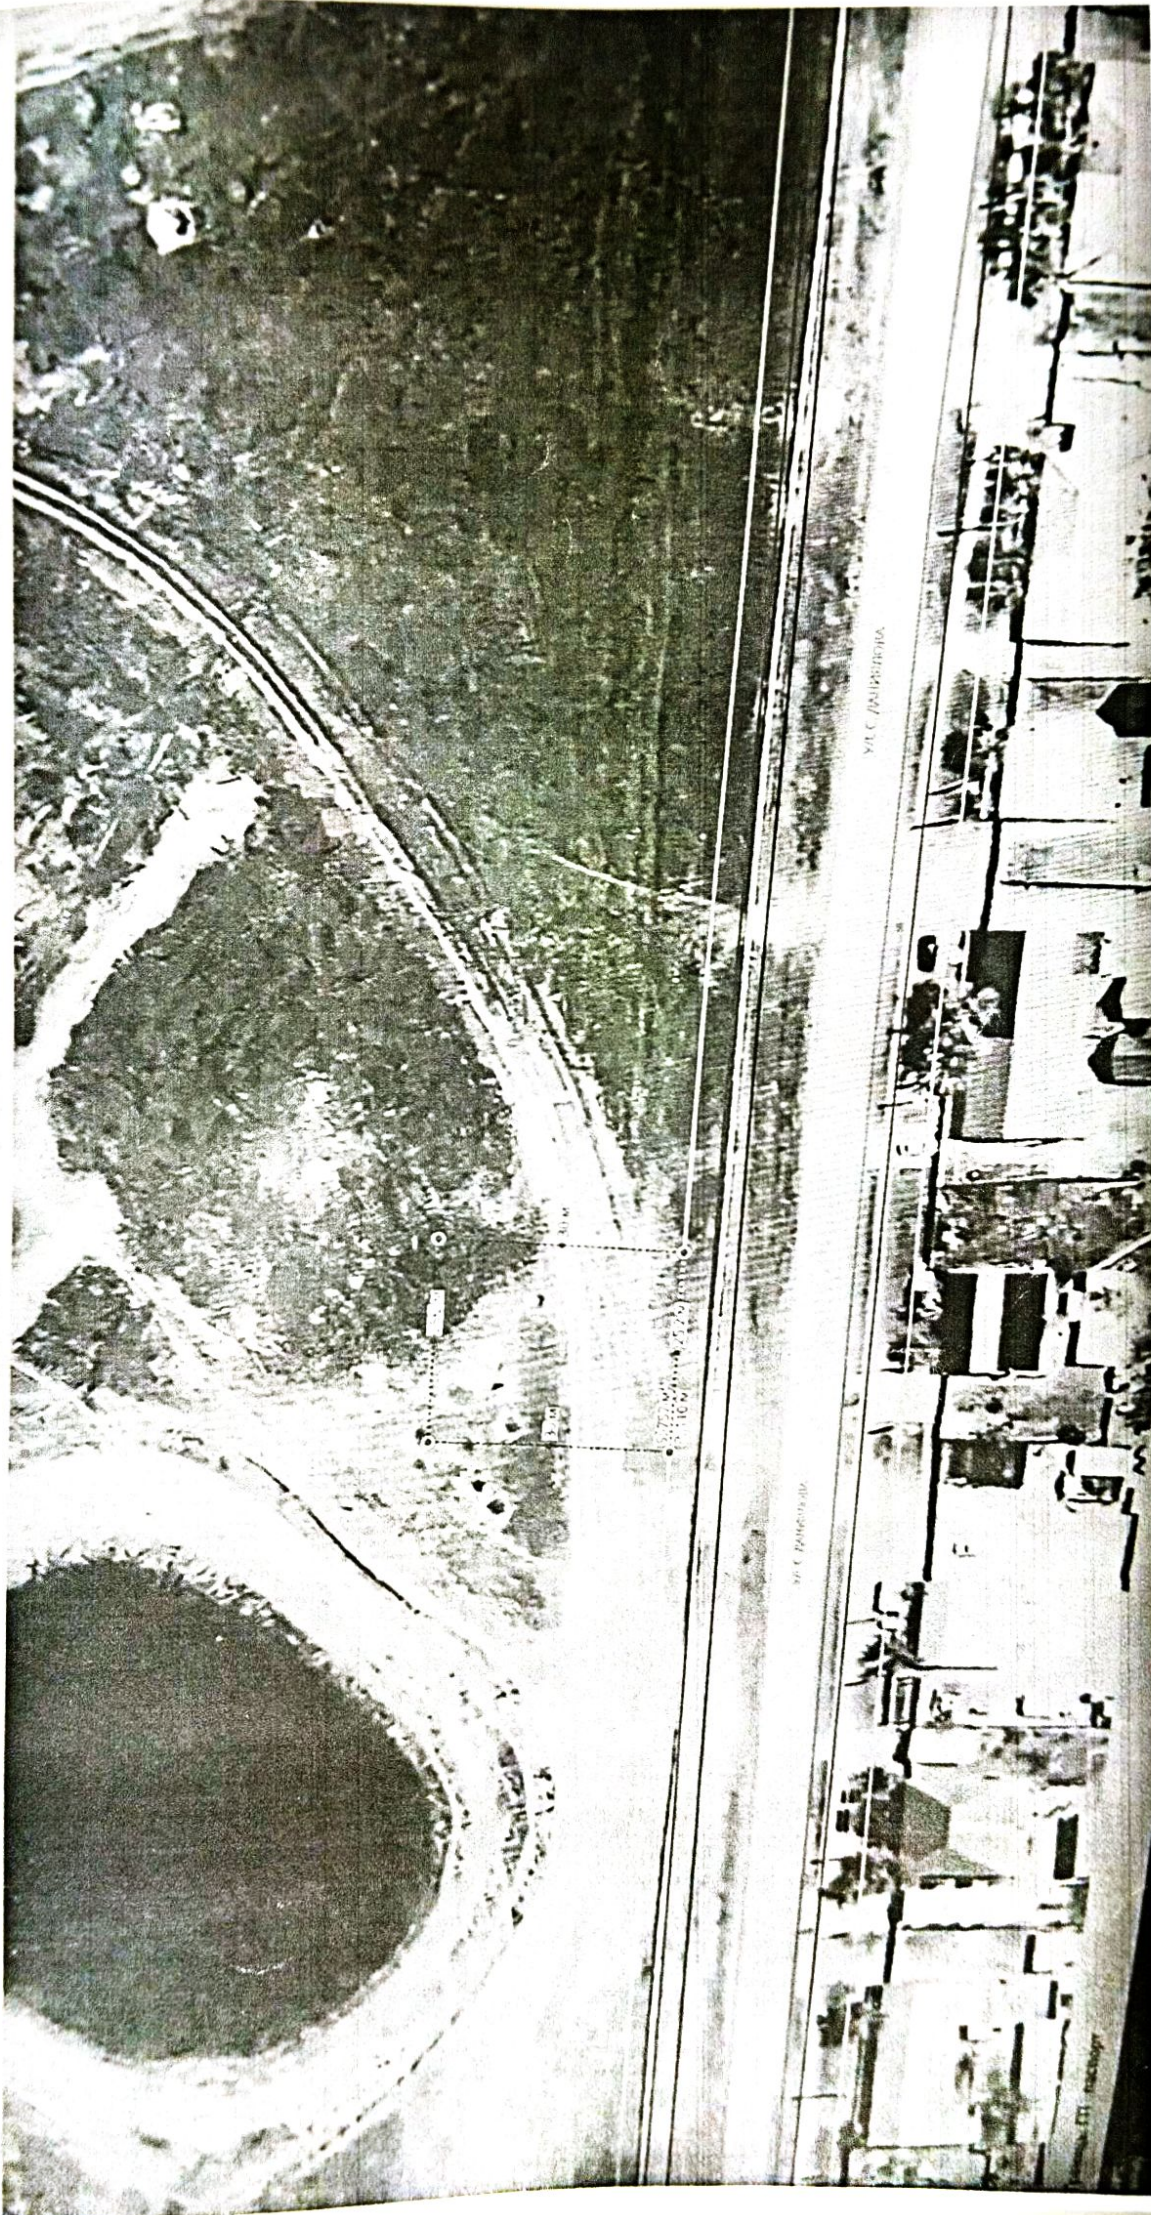

Жер учаскесін танаптық зерттеп-қарау сызбасы

Мекен жайы: БҚО, Казталов ауданы, Казталов ауылдық округі, Казталов ауылы,
С.Даниялов көшесі бойынан

Алаңы: 0,075 га

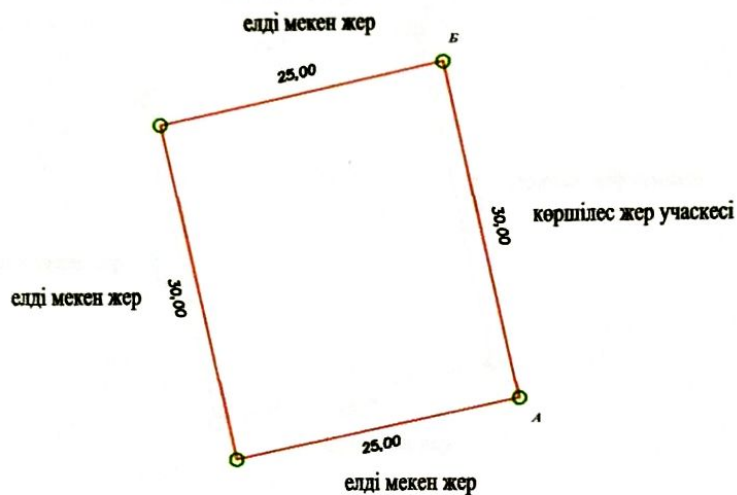

Шартты белгілер:

А-дан Б-ға дейін: елді мекен жері
Б-дан А-ға дейін: көршілес жер учаскесі

Орындаушы: Оразғалиев Н.Ж.
(аты, әкесінің аты (бар болса), тегі)

(қолы)

2026 жылғы 5 тамыз
(күні)

Тапсырыс беруші Аманғалиев Н.С.
(аты, әкесінің аты (бар болса), тегі)

(қолы)

2026 жылғы " " "
(күні)

Елді мекендер (қалалар, кенттер мен ауылдық елді мекендер) шегінде орналасқан жер учаскесін
жобалау кезінде жер учаскесінің схемасы (жоспары)

Меншік иесі/жер пайдаланушы: «БҚО Казталов ауданының жер қатынастары бөлімі» ММ-сі


Нысаналы мақсаты: Балалар ойын алаңын орнату үшін

Құқық түрі: уақытша өтеулі жер пайдалану құқығы

Орналасқан жері: БҚО, Казталов ауданы, Казталов ауылдық округі, Казталов ауылы,

С.Даниялов көшесі бойынан

Алаңы: 0,075 га

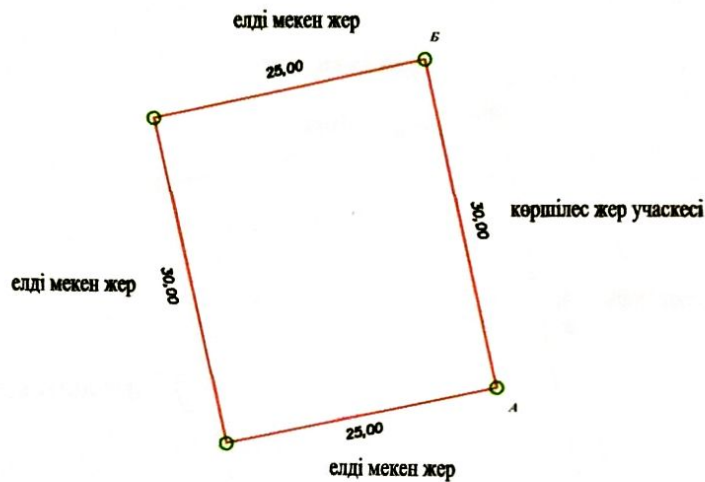

Шартты белгілер

А-дан Б-ға дейін: елді мекен жері

Б-дан А-ға дейін: көршілес жер учаскесі


Тапсырыс беруші «БҚО Казталов ауданының жер қатынастары бөлімі» ММ-сі
(жеке тұлғаның аты, әкесінің аты (бар болса), тегі немесе заңды тұлғаның атауы, қолы)

Жобының орындаушысы	Аты, әкесінің аты (бар болса), тегі	Қолы	Күні	Жобаның атауы		
				«Казталов ауданының жер қатынастары бөлімі» ММ-сі		
				жобаның сызбасы	беттер	масштабы
Басшы (тексерді)	Койшыбаев М.Б		05.08.2026		1	1:1000
Орындаушы	Оразғалиев Н.Ж.		05.08.2026			

Жерге орналастыру процесіне қатысушылардың жер учаскесін келісу схемасы (жоспары)

БҚО, Казталов ауданы, Казталов ауылдық округі, Казталов ауылы, С.Даниялов көшесі бойы мекен жайы бойынша орналасқан жер учаскесіне мемлекеттік органдардың, үшінші тұлғалардың (шектес және (немесе) бөгде жер учаскелерінің меншік иелері мен жер пайдаланушылары) жер учаскесін келісу схемасы (жоспары).

«БҚО Казталов ауданының жер қатынастары бөлімі» ММ-сі

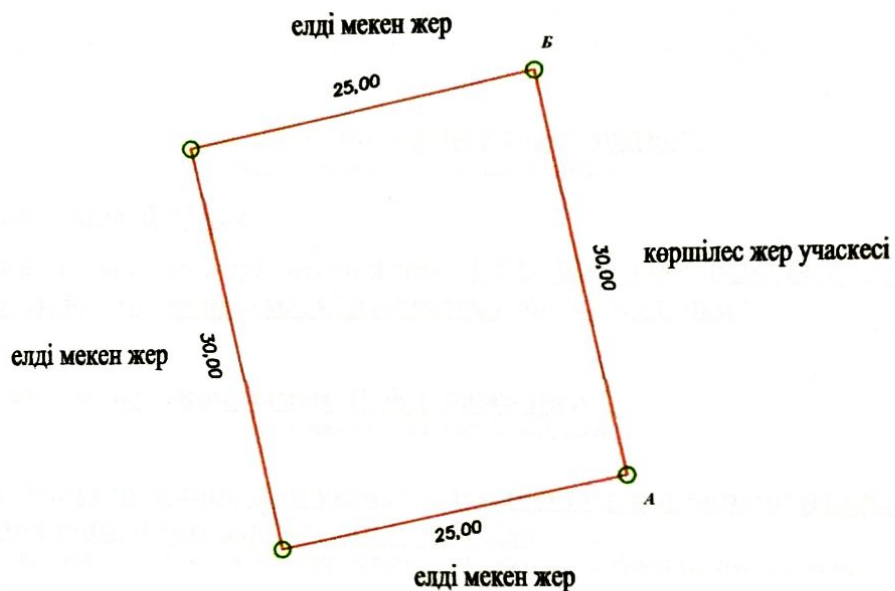

Шектесу сипаттамасы:		Жер учаскенің кадастрлық нөмірі (бар болса)
А-дан Б-ға дейін:	елді мекен жері	
Б-дан А-ға дейін:	көршілес жер учаскесі	

«АЗАМАТТАРҒА АРНАЛҒАН ҮКІМЕТ» МЕМЛЕКЕТТІК
КОРПОРАЦИЯСЫ» КОММЕРЦИЯЛЫҚ ЕМЕС АКЦИОНЕРЛІК
ҚОҒАМНЫҢ БАТЫС ҚАЗАҚСТАН ОБЛЫСЫ БОЙЫНША ФИЛИАЛЫ
БСН 160440007161

ЖЕРГЕ ОРНАЛАСТЫРУ ЖОБАСЫНЫҢ ТЕХНИКАЛЫҚ БӨЛІМІ

Жаңа жер учаскесін қалыптастыру
(жерге орналастыру жобасының атауы)

Жер учаскесінің алаңы: **0,075 га**

Жер учаскесінің орналасқан жері (мекен жайы): **БҚО, Казталов ауданы, Казталов ауылдық округі, Казталов ауылы, С.Даниялов көшесі бойынан**

Жобаны орындаушы: **жетекші маман Н.Ж.Оразғалиев**
(аты, әкесінің аты (бар болса), тегі)

Әзірлеуші: **«Азаматтарға арналған үкімет» Мемлекеттік корпорациясы КЕ АҚ БҚО бойынша филиалының Казталов аудандық бөлімі**
(жеке тұлғаның аты, әкесінің аты (бар болса), тегі немесе заңды тұлғаның толық атауы)

МО

Күні: 2026 жылғы 3 тамыз



Жерге орналастыру жобасына түсіндірме жазба

Жерге орналастыру жобасы 2026 жылғы 10 шілдедегі жерге орналастыру жобасын жасауға арналған өтініш негізінде әзірленді.

Жер пайдаланушы/меншік иесі «БҚО Казталов ауданының жер қатынастары бөлімі» ММ-сі

(жеке тұлғаның аты, әкесінің аты (бар болса), тегі немесе заңды тұлғаның атауы)

Жер учаскесінің орналасқан жері: БҚО, Казталов ауданы, Казталов ауылдық округі, Казталов ауылы, С.Даниялов көшесі бойынан

Кадастрлық нөмірі: 08-119-

Жерге орналастыру жобасын жасау негіздемесі: жерге орналастыру жобасын жасақтауға арналған өтініш

Жер учаскесіне құқық түрі: уақытша өтеулі қысқа мерзімді жер пайдалану құқығы

Жер учаскесінің алаңы, гектар: 0,075 га

Жер учаскесінің нысаналы мақсаты: Балалар ойын алаңын орнату үшін

Жер учаскесінің санаты (қолданыстағы жер учаскелерді ретке келтірген жағдайда): елді мекендердің (қалалардың, кенттер мен ауылдық елді мекендердің) жері

Шектеулер, ауыртпалықтар мен сервитуттар (бар болса): санитарлық, экологиялық және өртке қарсы талаптардың сақталуы

Ауыл шаруашылығы өндірісіндегі шығындарды (бар болса) өтеу: жоқ

Қосымша түсініктеме (жобаланып отырған жер учаскенің шекараларының өзгерілуі, бөтен меншік иелерін және (немесе) жер пайдаланушыларды анықтау): бөтен меншік иелері анықталған жоқ

Орындаушы: Н.Оразғалиев

(жерге орналастыру жобасын орындаушының аты, әкесінің аты (бар болса), тегі)


(қолы, күні)

Жер учаскесін келісу схемасы (жоспары) жерге орналастыру процесіне қатысушылармен келісілді:

Мемлекеттік органдармен:

P/c №	Мемлекеттік органның атауы	Келісетін тұлғаның лауазымы	Келісетін лауазымды тұлғаның АӨАТ	Қолы және мөрі	Күні
1	«БҚО Казталов аудандының жер қатынастары бөлімі» ММ-сі	Бөлім басшысы	Аманғалиев Н.С.		
2	«Казталов аудандық сәулет, қала құрылысы және құрылыс бөлімі» ММ-сі	Бөлім басшысы	Сериков А.		
3	Казталов ауылдық округінің әкімі	әкім	Галимов Е.		

Үшінші тұлғалармен (аралас және (немесе) бөгде жер учаскелерінің меншік иелері мен жер пайдаланушылар)

P/c №	Шектесу сипаттамасы	Жеке тұлғаның АӨАТ немесе заңды тұлғаның атауы	Кадастрлық нөмір (бар болса)	Қолы	Күні	Келісілді немесе келісілмеді	Келісуден бас тарту себебі	Түсіндірме
1	А-дан Б-ға дейін							елді мекен жері
2	Б-дан А-ға дейін:							көршілес жер учаскесі
3								
4								
5								

Жасады Оразғалиев Нұрхат Жангелдіұлы.
(аты, әкесінің аты (бар болса), тегі)

(қолы)

05.08.2026 ж.

(күні)

Нысан

**«БҚО Қазталов ауданының жер
қатынастары бөлімі» ММ-сі**

(жеке тұлғаның аты, әкесінің аты (бар болса),
тегі/ заңды тұлғаның атауы)

**Жобаланып отырған жер учаскесі координаттарының ведомосін
салыстырып тексеру актісі**

Ұсынылған жобаланып отырған жер учаскесі координаттарының ведомосін
мынадай деректермен салыстырып тексеру нәтижелері бойынша:

Жер учаскесінің кадастрлық нөмірі: **08-119-**

(қолданыстағы учаскесінің шекаралары өзгерген кезде көрсетіледі)

Жер учаскесінің алаңы, гектар: **0,075 га**

Жер учаскесінің нысаналы мақсаты: **Балалар ойын алаңын орнату үшін**

Жер учаскесінің орналасқан жері: **БҚО, Қазталов ауданы, Қазталов ауылдық округі,
Қазталов ауылы, С.Даниялов көшесі бойынан**

Жер учаскесінің санаты: **елді мекендердің (қалалардың, кенттерін мен ауылдық
елді мекендердің) жері**

Жерге орналастыру жобасын әзірлеуші туралы ақпарат: **«Азаматтарға арналған
үкімет» Мемлекеттік корпорациясы КЕ АҚ БҚО бойынша филиалының Қазталов
аудандық бөлімі, БСН: 160440007161**

(заңды тұлғаның атауы, бизнес-сәйкестендіру нөмірі/жеке тұлғаның аты, әкесінің аты (бар болса), тегі, жеке сәйкестендіру нөмірі)

Әзірленген күні: 2026 жылғы 5 тамыз

Жобаланып отырған жер учаскесінің шекарасын ұсынылған жер учаскесінің
координаттары бойынша мемлекеттік жер кадастрының автоматтандырылған ақпараттық
жүйесінің графикалық деректерімен (шекараларға қабаттасудың жоқтығы, алаңның,
желілер өлшемдерінің сәйкестігі) келісеміз.

Қосымша: жобаланып отырған жер учаскесінің шекарасы және координаттардың
жиынтық ведомосі мен тараптар ұзындығының жиынтық ведомосі

Салыстырып тексеруді жүргізді: жетекші маман **Н.Ж. Оризғалиев**

(маманның аты, әкесінің аты (бар болса), тегі)

Ерекше белгілер: **жоқ**


(бұрын жобаланып отырған жер учаскесіне қабаттасу бар, жобаланып отырған

жер учаскесі екі және одан да көп есепті орамдар шегінде орналасқан және басқалар)

Салыстырып тексерілген күні: 2026 жылғы 5 тамыз

басшының қолы («Азаматтарға арналған үкімет» мемлекеттік корпорациясы арқылы жүгінген
кезде) / басшының электрондық цифрлық қолтаңбасы («электрондық үкіметтің» веб-порталы
арқылы жүгінген кезде) арқылы жүгінген кезде)

Жобаланып отырған жер учаскесінің жоспары

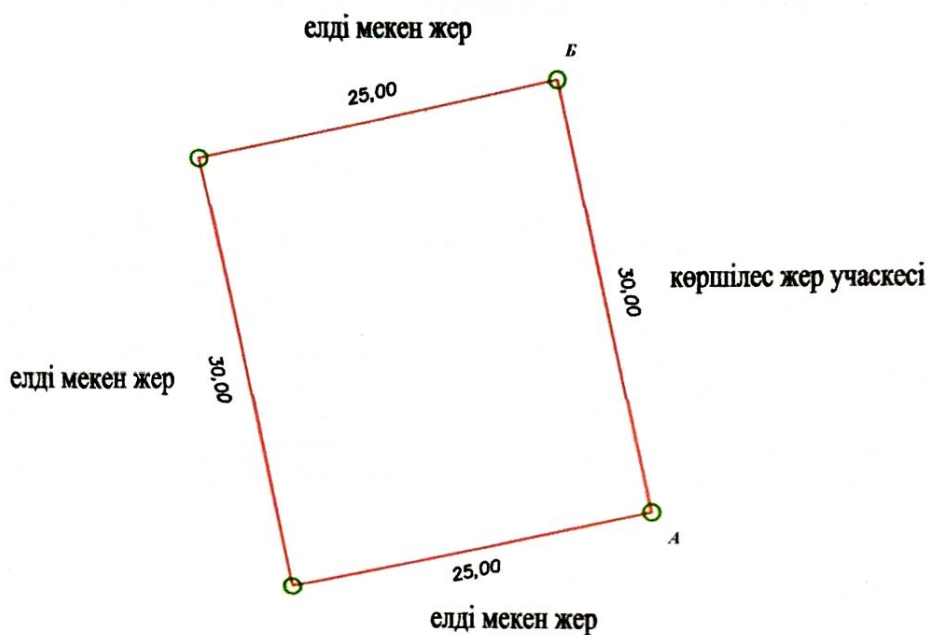

Жер учаскесінің алаңы, гектар: 0,075 га

Жер учаскесінің нысаналы мақсаты: Балалар ойын алаңын орнату үшін

Жер учаскесінің орналасқан жері: БҚО, Казталов ауданы, Казталов ауылдық округі, Казталов ауылы, С.Даниялов көшесі бойынан

Жер санаты (бар болса): елді мекендердің (қалалардың, кенттер мен ауылдық елді мекендердің) жері

Жоспар «Азаматтарға арналған үкімет» Мемлекеттік корпорациясы КЕ АҚ БҚО бойынша филиалының Казталов аудандық бөлімінде жасалды.

(Әкімнің қолы) (бизнес-сәйкестендіру нөмірі / жеке тұлғаның аты, әкесінің аты (бар болса), тегі, жеке сәйкестендіру нөмірі)

Жоспарды құрған: (Әкімнің қолы) Оразғалиев Н.Ж.

Мөр қою орны: (Әкімнің қолы) (әкесінің аты (бар болса), тегі) (әкесінің аты (бар болса), тегі)

Жоспардың жасалған күні: 2023 жылғы 5 тамыз

Ескертпе: * басшының қолы («Азаматтарға арналған үкімет» мемлекеттік корпорациясы арқылы жүгінген кезде) / басшының электрондық цифрлық қолтаңбасы («электрондық үкіметтің» веб-порталы арқылы жүгінген кезде)

Жобаланып отырған жер учаскесі шекараларының координаттары
мен тараптар ұзындығының жиынтық ведомосі

Нүкте нөмірі	Координаттар		Ұзындығы (метр)
	X	Y	
1	2150740,709	5502880,582	
			25,00
2	2150765,227	5502885,455	
			30,00
3	2150771,075	5502856,032	
			25,00
4	2150746,555	5502851,160	
			30,00
1	2150740,709	5502880,582	

Периметр, метр: 110,0

Алаңы, гектар: 0,075 га

Ведомость «Азаматтарға арналған үкімет» Мемлекеттік корпорациясы КЕ АҚ БҚО бойынша филиалының Қазғалиев аудандық бөлімінде жасалды.

Ведомості жасаған: Оразғалиев Н.Ж.

(қолы) (аты, әкесінің аты (бар болса), тегі)

Мөр қою орны:

(аты, әкесінің аты (бар болса), тегі)

Ведомостің жасалған күні: 2026 жылғы 5 тамыз

Ескертпе: * басшының қолы («Азаматтарға арналған үкімет» мемлекеттік корпорациясы арқылы жүгінген кезде) / басшының электрондық цифрлық қолы («Азаматтарға арналған үкіметтің» веб-порталы арқылы жүгінген кезде)