


Түркістан облысы, Созақ ауданы жер қорында орналасқан сызбадан түсірілген
көшірме
Тапсырысшы- Жолболды Нұрдаулет Нартайұлы

Кәсіпкерлік мақсатпен айналысу үшін 200 шаршы метр жер телімі

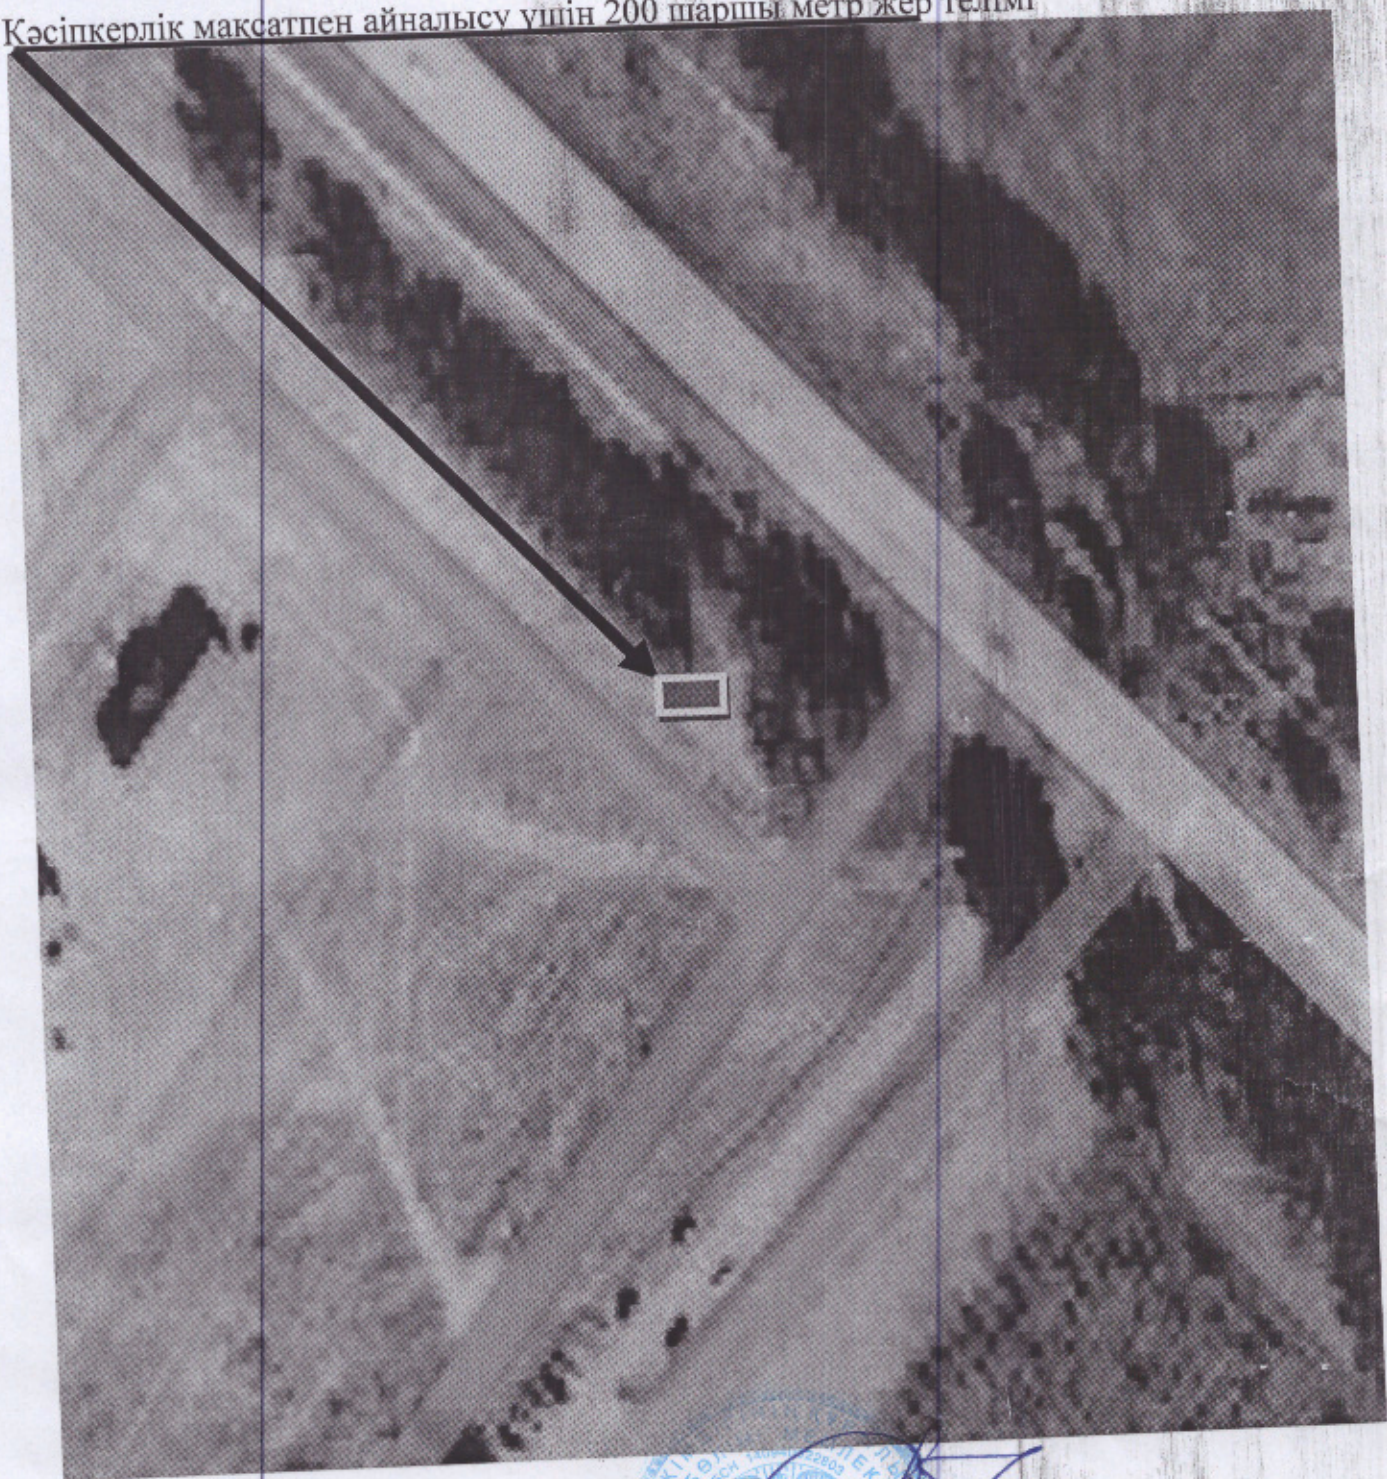

Созақ ауданы әкімдігінің құрылыс, сәулет
және қала құрылысы бөлімі басшысы  Б.Махашбаев

Созақ ауданы әкімдігінің жер
қатынастары бөлімі басшысы



 Ф.Пәрдебекұлы