


Площадь (кв.м. (га)): 42.16 м2 (0.0042 га)
Целевое назначение: Для строительства и обслуживания гаража
Местоположение: г. Темиртау (г.Темиртау 6а квартал,гаражный массив 1)

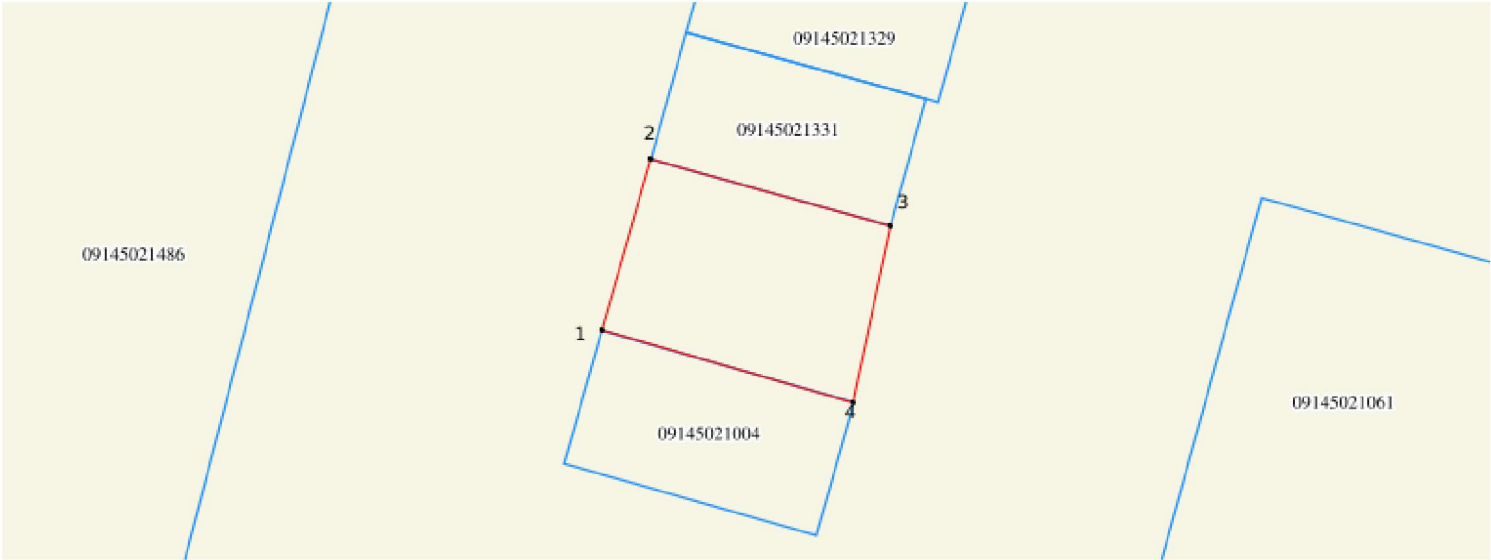

Сводная ведомость
координат и длин сторон границ проектируемого земельного участка

№ п/п	X	Y	Меры линии, м
1	352025.23	5547035.6	
			5.41
2	352026.72	5547040.8	
			7.56
3	352034.0	5547038.78	
			5.48
4	352032.88	5547033.42	
			7.95
1	352025.23	5547035.6	

Условные обозначения:



Зарегистрированный земельный участок



Проектируемый земельный участок