


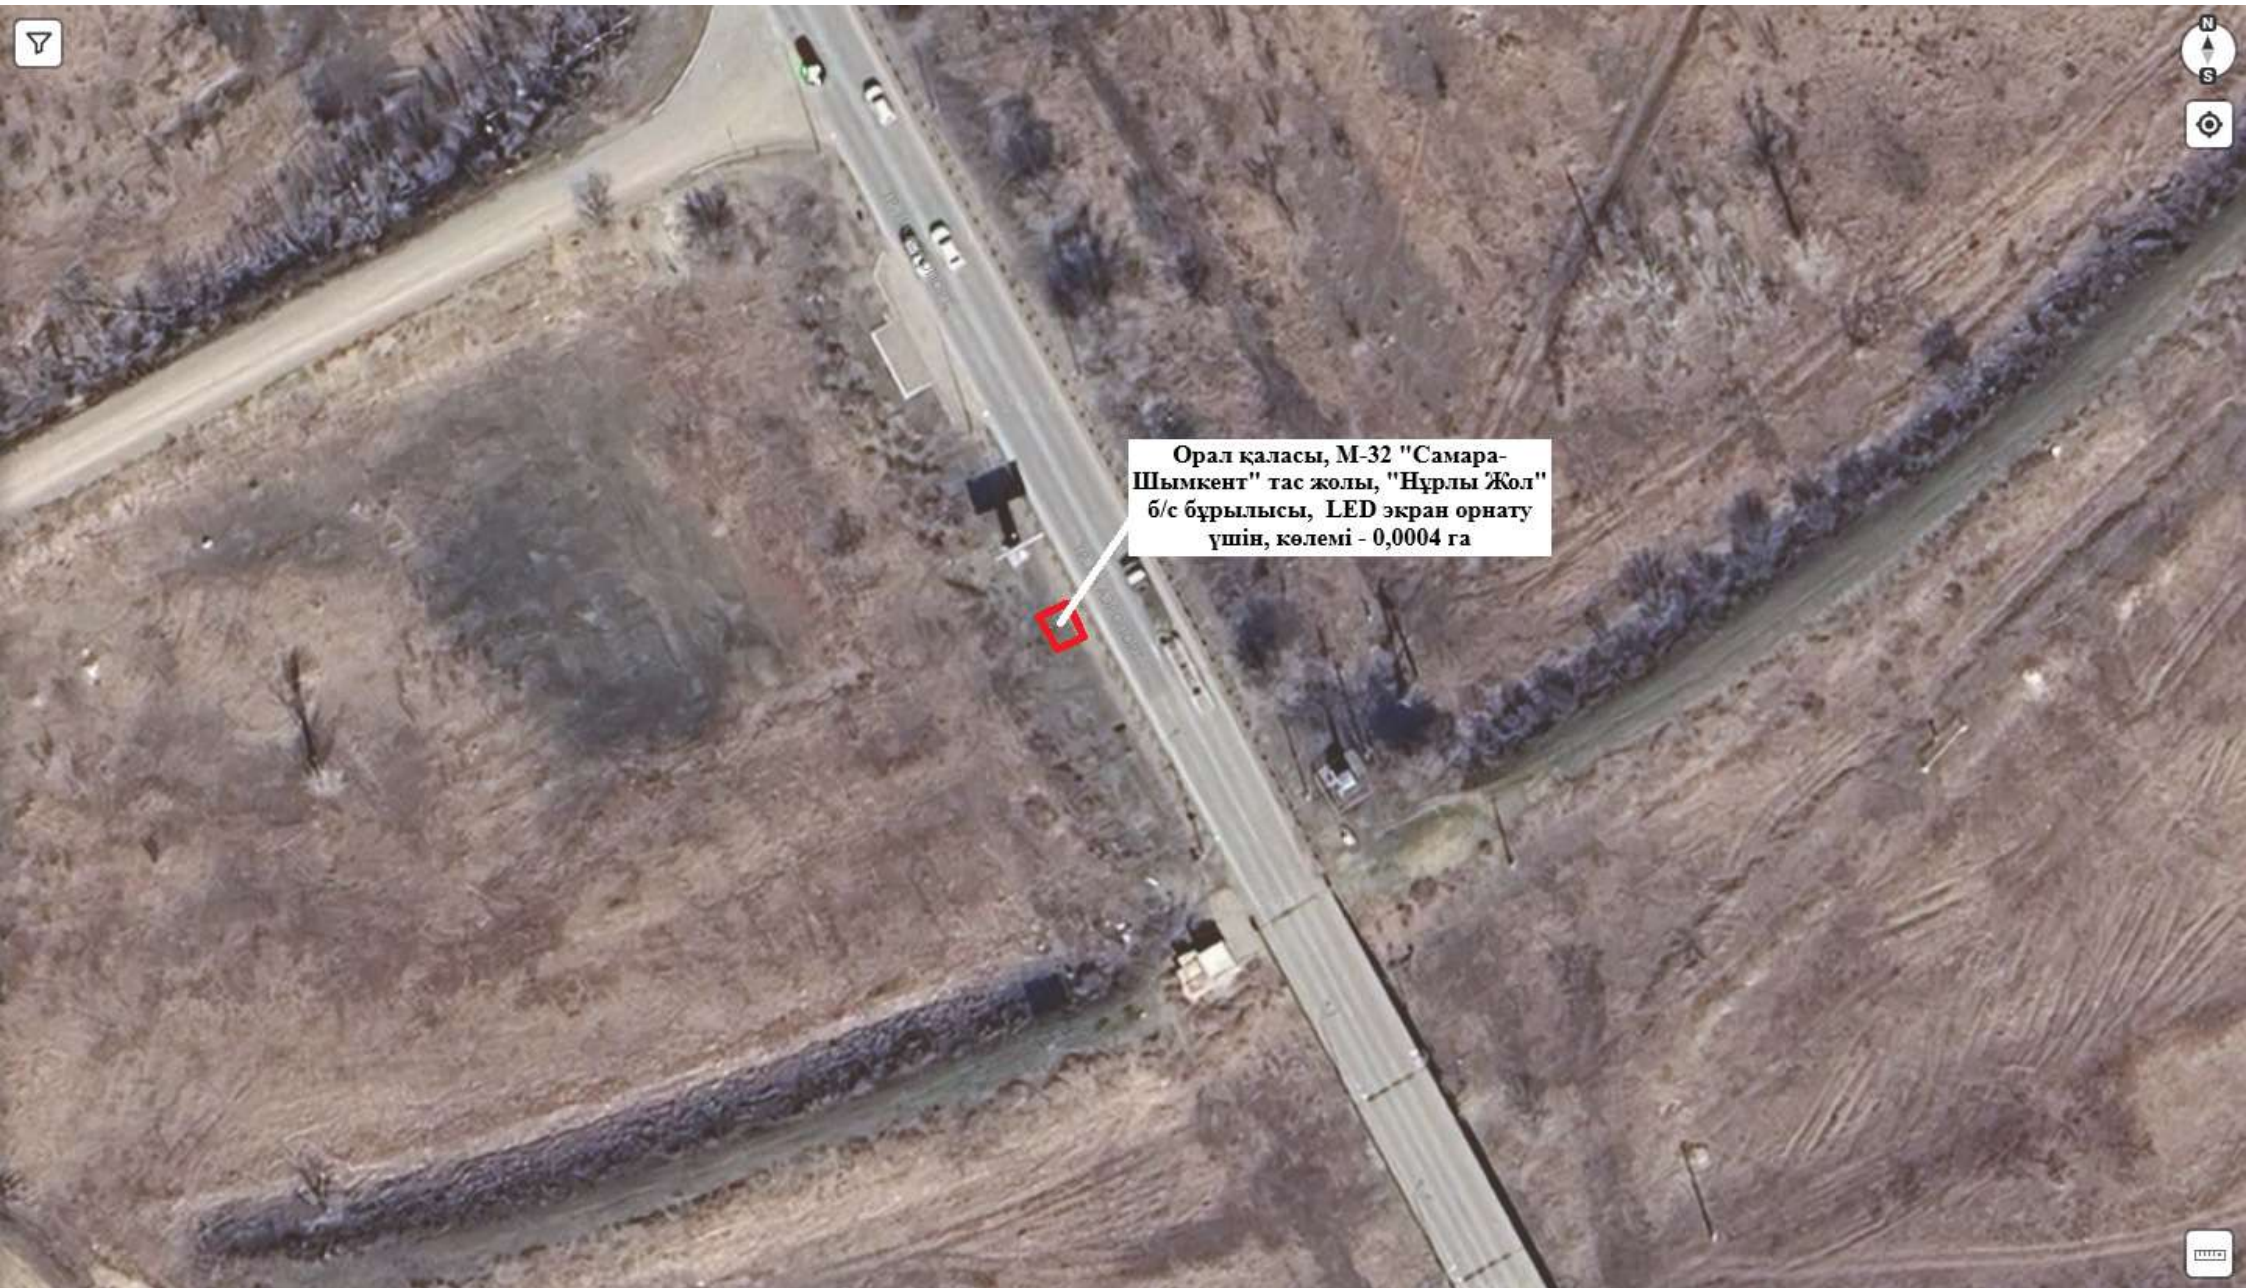

Орал қаласы, М-32 "Самара-Шымкент" тас жолы, "Нұрлы Жол" б/с бұрылысы, LED экран орнату үшін, көлемі - 0,0004 га