


Схема (план) земельного участка при проектировании земельного участка, расположенного в административных границах Актюбинской области, Шалкарского р-н., г. Шалкар

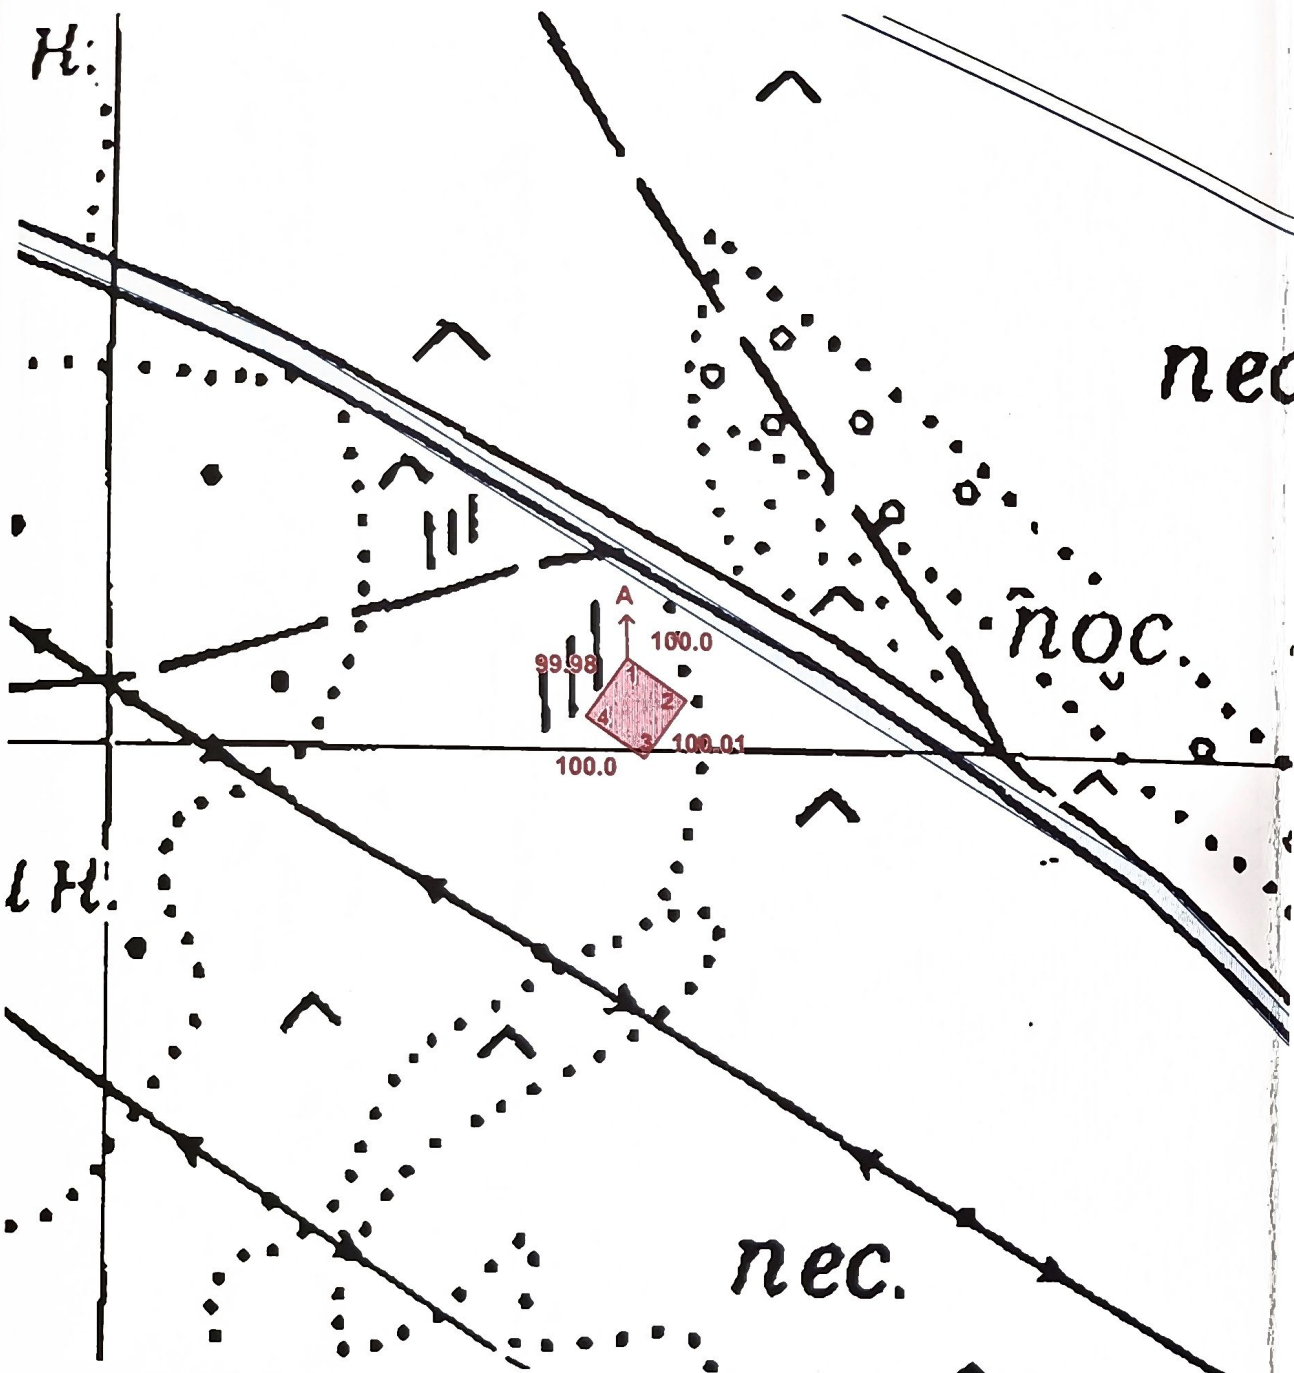

Условные обозначения

- оформленные земельные участки
- оформляемый земельный участок
- меры линии, м
- смежества

Описание смежеств:
от А до А земли г. Шалкар

Согласовано:

ГУ "Шалкарский районный отдел земельных отношений":

ГУ "Аппарат акима города Шалкар Шалкарского района Актюбинской области":

ГУ "Шалкарский районный отдел архитектуры, градостроительства и строительства":



Заказчик: ГУ "Шалкарский районный отдел земельных отношений"

(Фамилия, имя, отчество (при его наличии) физического лица или наименование юридического лица, подпись)

Директор: Басова М.А. Специалист: Гинайтов Н.А.		Шаруашылык аралык жерге орналастыру Межхозяйственное землеустройство		
		ГУ "Шалкарский районный отдел земельных отношений" Право временного возмездного краткосрочного землепользования (аренда) сроком на 3 (три) года на земельный участок для размещения и обслуживания площадки для откорма скота Актюбинская область, Шалкарский р-н., г. Шалкар, на северо-западной стороне от села Жомарт Площадь: 1.0000 га		
		Кезеңі: Стадия Жоба: Проект		
		парак/парақтар: лист/листов 1/1		
		масштаб: 1:10000		
Жоба сызбасы Чертеж проекта		"G.ADIET" жауапкершілігі шектеулі серіктестігі Товарищество с ограниченной ответственностью "G.ADIET"		