

**Нысандардың құрылысын жүргізуге бөлінетін  
жер учаскесін алдын ала тандау және келісу  
АКТІСІ**

№ \_\_\_\_\_

**Тапсырыс берушінің аты жөні:** Шардара аудандық жер қатынастары бөлімі

**Мекен жай, телефоны:** Шардара қаласы, Қазыбек би көшесі н/з

**Нысанның атауы:** Тұрғын үй құрылысы үшін

**Учаскенің орналасқан орны:** Шардара қаласы, №55 көшесі бойыннан

**Жер учаскесінің ауданы:** 900,0 ш.м.

**Жер қыртысы:** Тегіс

**Нақты көгалдандырылған:** Жоқ

**Коммуникация:** Жоқ

**Жанында орналасқан нысандар:** Бар

**Қызыл сызық:** Сақталған

**ҚОРЫТЫНДЫ:**

| <b>Аудандық құрылыс, сәулет және қала құрылысы бөлімі</b>                                               | <b>Шардара аудандық жер қатынастар бөлімі</b>             |
|---|-----------------------------------------------------------|
| ҚР. ҚН және Е талаптарына сәйкес келеді                                                                 |                                                           |
| <b>Ескертпе:</b> ҚР 16.07.2001 жылғы №242 заңын және ҚР 31.03.2020 жылғы №174 талаптарын орындау қажет. |                                                           |
|   |                                                           |
|   |                                                           |
|   |                                                           |
|   |                                                           |
| <b>Аудандық құрылыс, сәулет және қала құрылысы бөлімінің басшысы:</b>                                   | <b>Шардара аудандық жер қатынастар бөлімінің басшысы:</b> |

**А.Махашев**




**М.О**

**М.Исаев**



**Шардара қаласы, №55 көшесі бойынынан тұрғын үй құрылысы үшін  
саудаға ұсынылған жер телімінің стиуациялық схемасы  
М 1:2000**

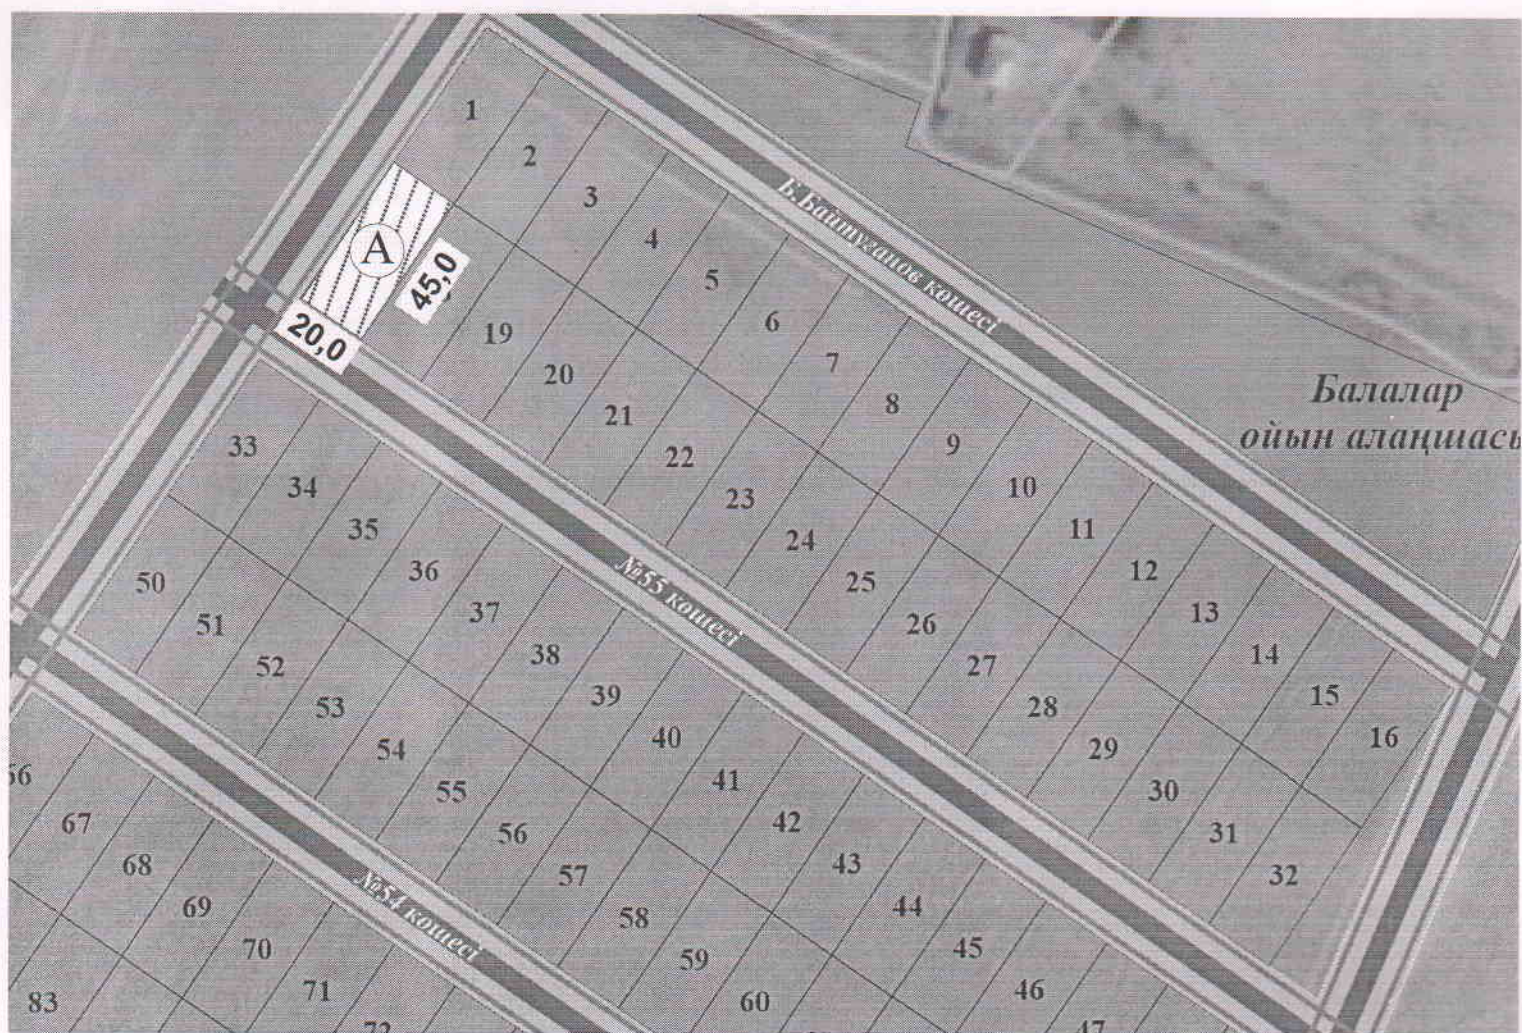

А- Саудаға ұсынылған жер телімінің жалпы ауданы- 900,0 ш.м.

**КЕЛІСІЛДІ:**

**Шардара аудандық құрылыс, сәулет және  
қала құрылысы бөлімінің басшысы**

**Шардара аудандық жер  
қатынастары бөлімінің басшысы**

**Қала әкімі**



**А.Махашев**

**М.Исаев**

**Д.Жумадиллаев**

Орындаушы маман

С.Омаров