


Сауда - саттыққа (аукционға) ұсынылатын жер телімінің сызбасы

Орналасқан жері: Жетісай ауданы, Қарақай а/о, Сәтпаев е/м
Жалпы ауданы: 100м x 15м = 1500 ш.м.

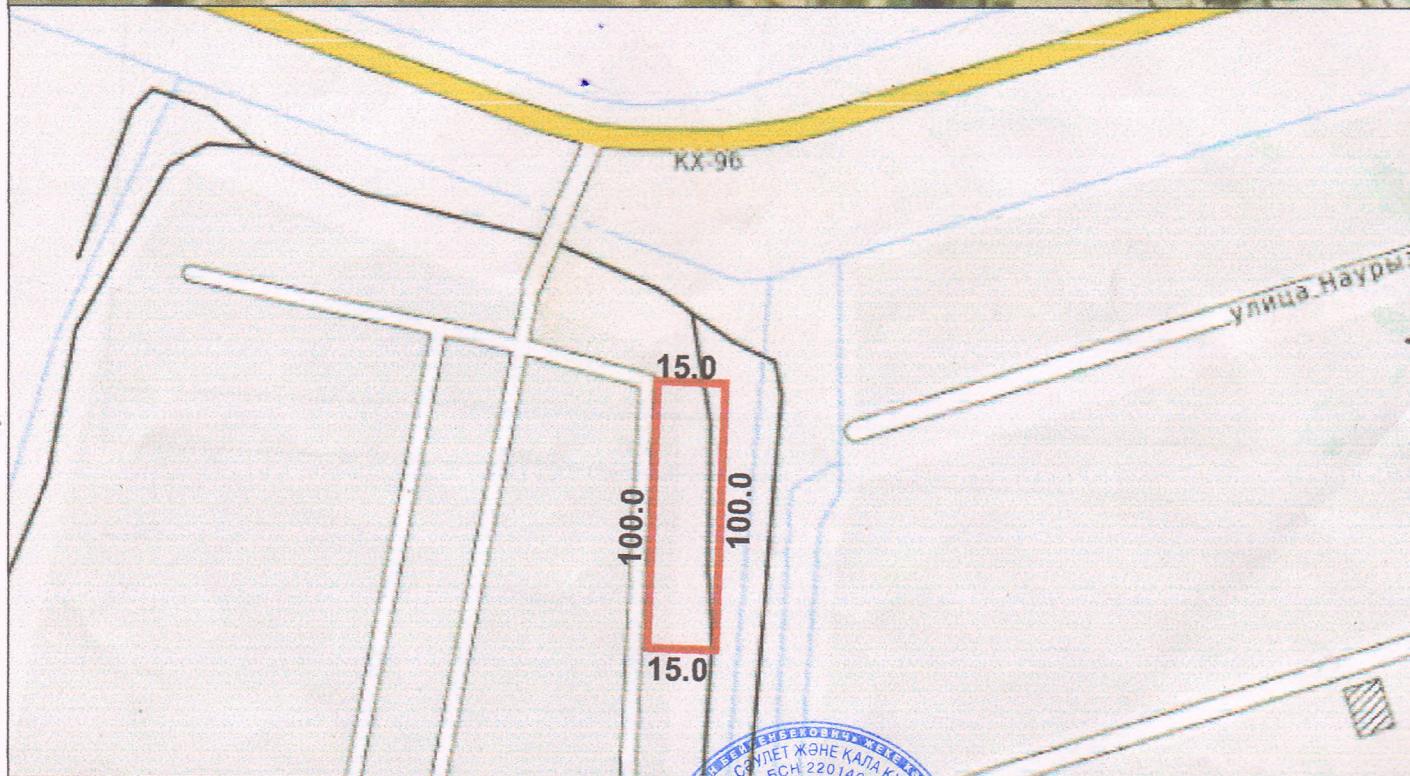

Жетісай ауданы құрылыс,
сәулет және қала құрылысы бөлімінің басшысы



М.Абишев