


земельного участка при проектировании земельного участка,
расположенного в административных границах
Актюбинской области, Шалкарского р-н., г. Шалкар

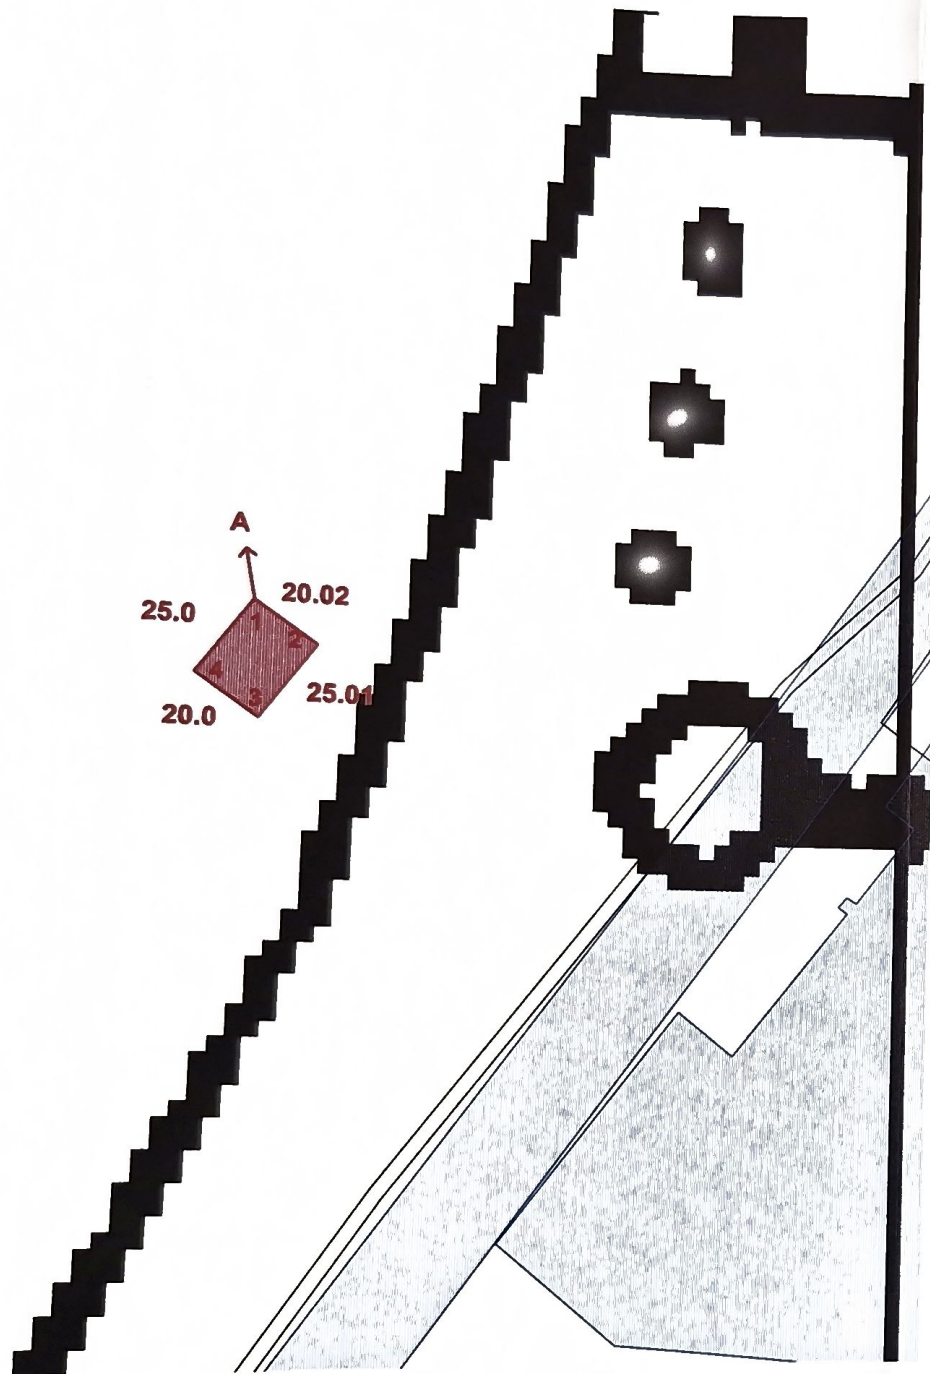

Описание смежеств:
от А до А земли г. Шалкар

Согласовано:

ГУ "Шалкарский районный отдел земельных отношений":

ГУ "Аппарат акима города Шалкар Шалкарского района Актюбинской области":

ГУ "Шалкарский районный отдел архитектуры, градостроительства и строительства":

Заказчик: ГУ "Шалкарский районный отдел земельных отношений"

(Фамилия, имя, отчество (при его наличии) физического лица или наименование юридического лица, подпись)



Директор	Бастова М.А.	Шаруашылық аралық жерге орналастыру Межхозяйственное землеустройство			
Специалист	Гинайтов Н.А.				
		ГУ "Шалкарский районный отдел земельных отношений"			
		Право временного возмездного краткосрочного землепользования (аренда) сроком на 3 (три) года на земельный участок для размещения и обслуживания зданий (строений и сооружений) Актюбинская область, Шалкарский р-н., г. Шалкар, промышленная зона			
		Площадь: 0.0500 га			
		Кезеңі	парақ/парақтар	масштаб	
		Стадия	лист/листов		
		Жоба сызбасы	Жоба	1/1	1:2000
		Чертеж проекта	Проект		
		"G.ADIET" жауапкершілігі шектеулі серіктестігі Товарищество с ограниченной			