


СХЕМА
испрашиваемого земельного участка № 05082920260520000002

Идентификатор земельного участка: 05082720260520000002

Заявитель: КАСЕНЕВ АЙНАР АБДЫЛКАРЫМОВИЧ
Площадь (кв.м. (га)): 36.04 м2 (0.0036 га)
Целевое назначение: для размещения торгового павильона
Местоположение: г. Алтай (улица Комарова)

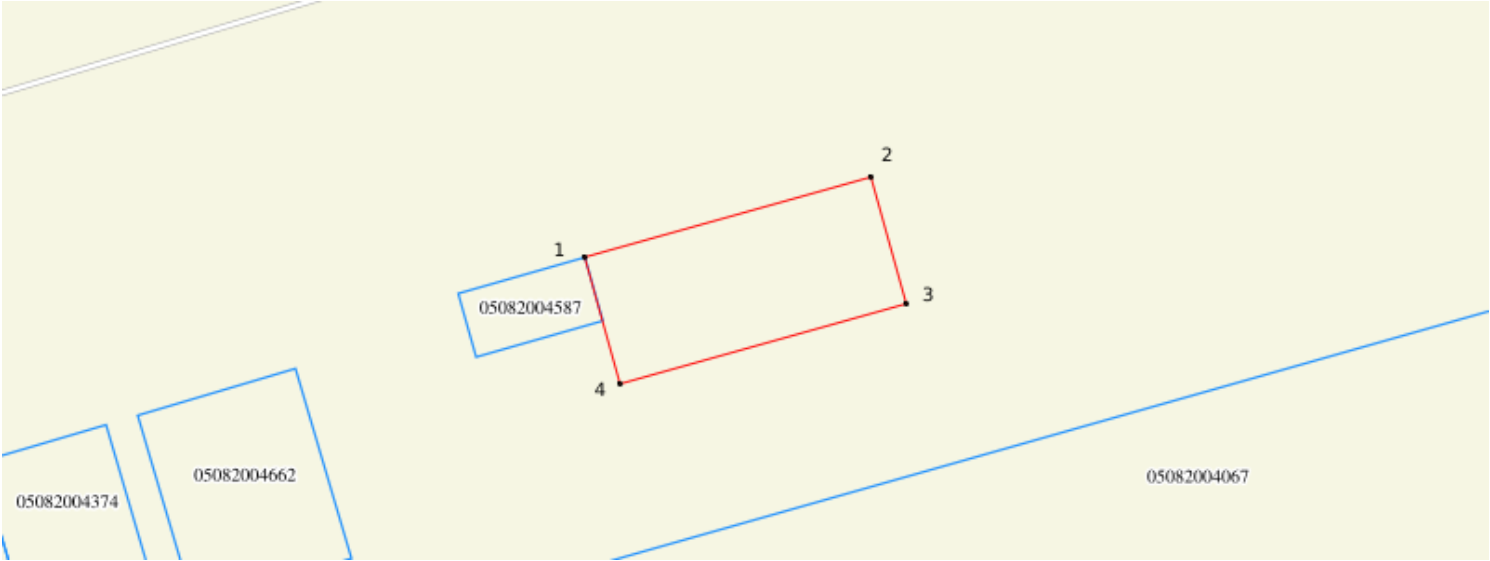

Сводная ведомость
координат и длин сторон границ проектируемого земельного участка

№ п/п	X	Y	Меры линии, м
1	301764.48	5510132.25	9.0
2	301773.15	5510134.68	4.01
3	301774.23	5510130.82	9.0
4	301765.56	5510128.4	4.0
1	301764.48	5510132.25	

Условные обозначения:




Зарегистрированный земельный участок
Смежный земельный участок



Проектируемый земельный участок

Осы құжат "Электрондық құжат және электрондық цифрлық қолтаңба туралы" 2003 жылғы 7 қаңтардағы N 370-ІІ ҚРЗ 1 бабына сәйкес қағаз жеткізгіштегі құжатпен бірдей. Данный документ согласно пункту 1 статьи 370-ІІ ЗРК от 7 января 2003 года «Об электронном документе и электронной цифровой подписи» равнозначен документу на бумажном носителе.

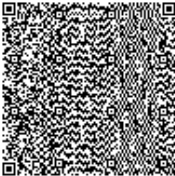

*штрих-код БМЖМК АЖ-сынан алынған және «Азаматтарға арналған үкімет» ЖМТ МДҚ электрондық-цифрлық қолтаңбасымен қол қойылған деректерді штрих-код содержит данные, полученные из ИС ЕГКН и подписанные электронно-цифровой подписью соответствующего НАО ГК «Правительство для граждан»