

**Схема (план) земельного участка при проектировании земельного участка,
расположенного в черте населенных пунктов (городов, поселков и сельских населенных
пунктов)**


Собственник/землепользователь: ГУ «Отдел земельных отношений, архитектуры и градостроительства Ерейментауского района»

Местоположение: село имени Олжабай батыра

Целевое назначение земельного участка: для строительства животноводческого комплекса по разведению племенного крупного рогатого скота мясного направления

Вид права: временное землепользование

Площадь: 20.0000 га

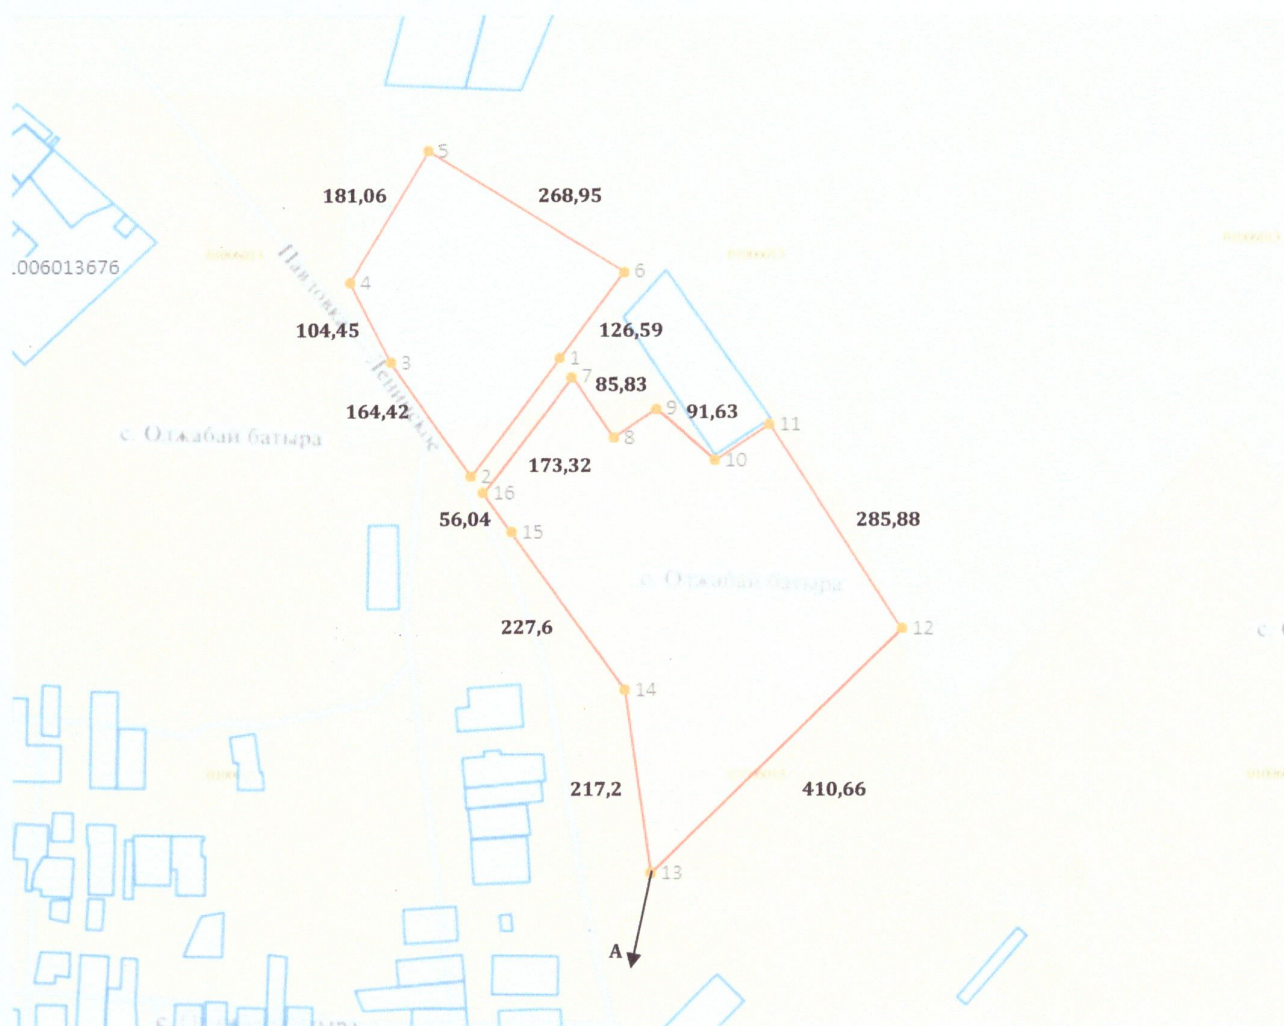


Описание смежеств:		Кадастровый номер земельного участка (при наличии)
от А до А:	земли села имени Олжабай батыра	01-006-013

Чертеж полевого обследования земельного участка

Адрес: с. Олжабай батыра

Площадь: 20,0000 га

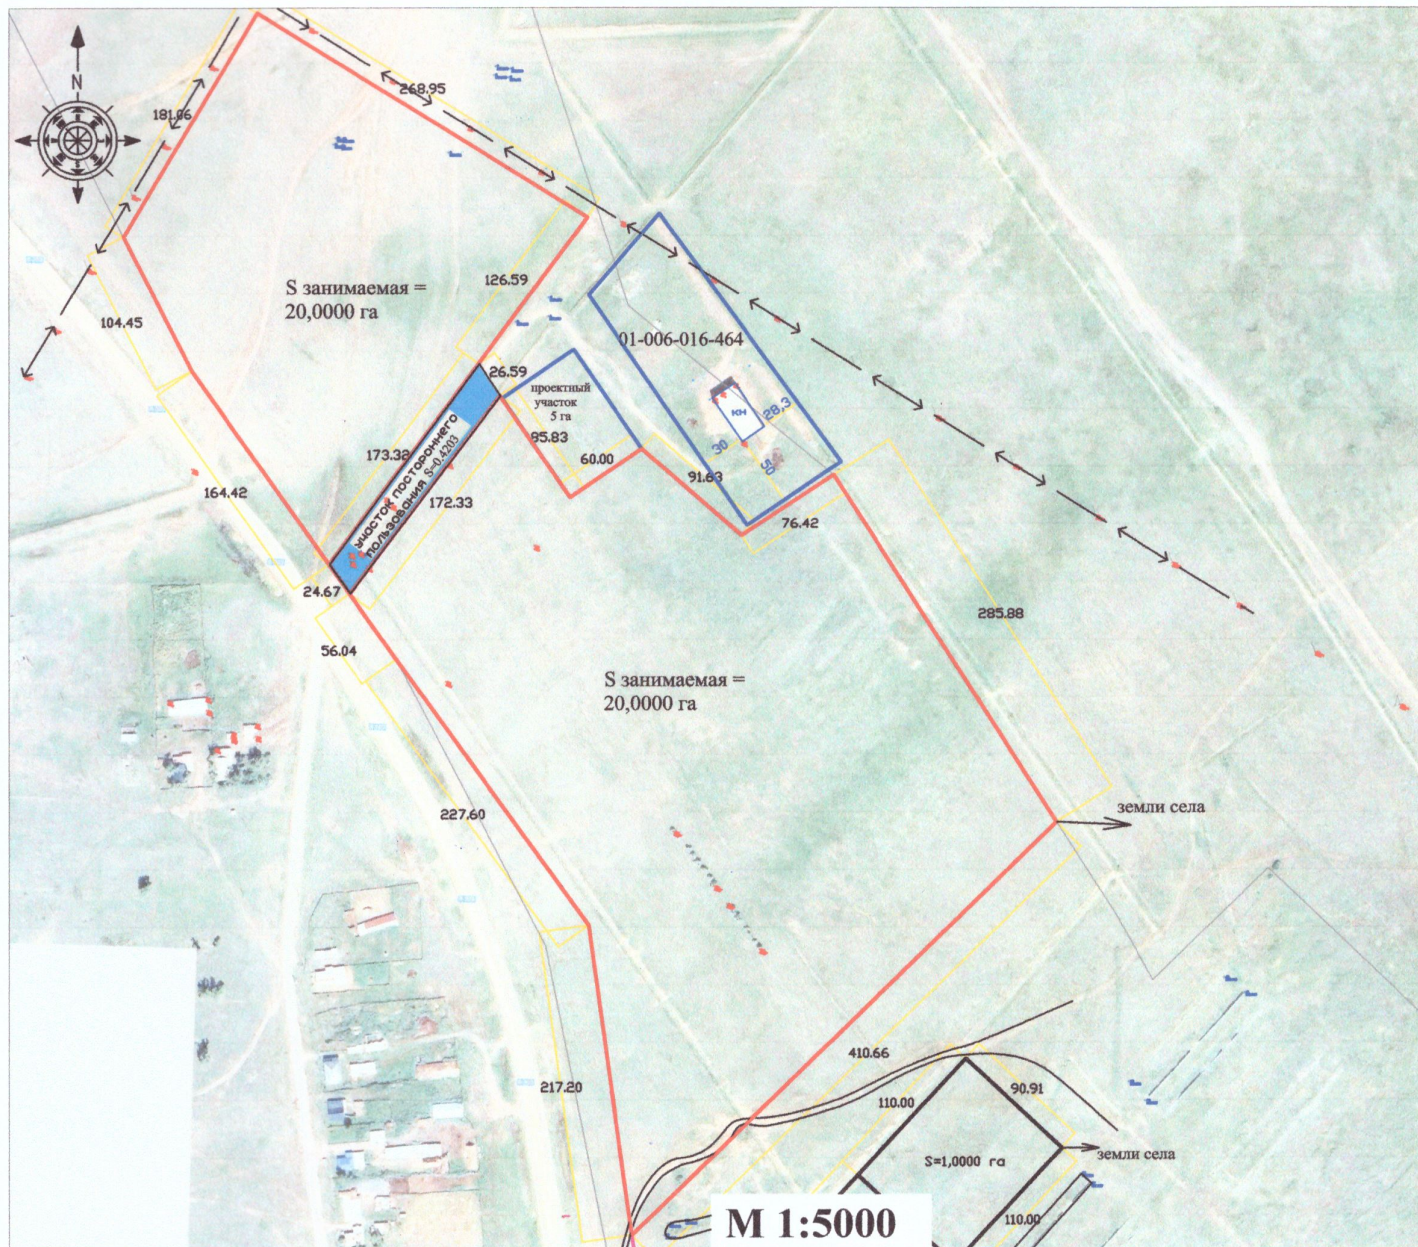

Условные обозначения:

 - границы земельного участка

Исполнитель Уаев А.К. / 16 / 07 2026 года

Заказчик Олексиенко Е.В.

третьи лица ашии с/о ч/и Олжабай батыра

третьи лица _____

третьи лица _____

третьи лица _____