


при проектировании земельного участка,
расположенного в административных границах
Актюбинской области, Шалкарского р-н., г. Шалкар

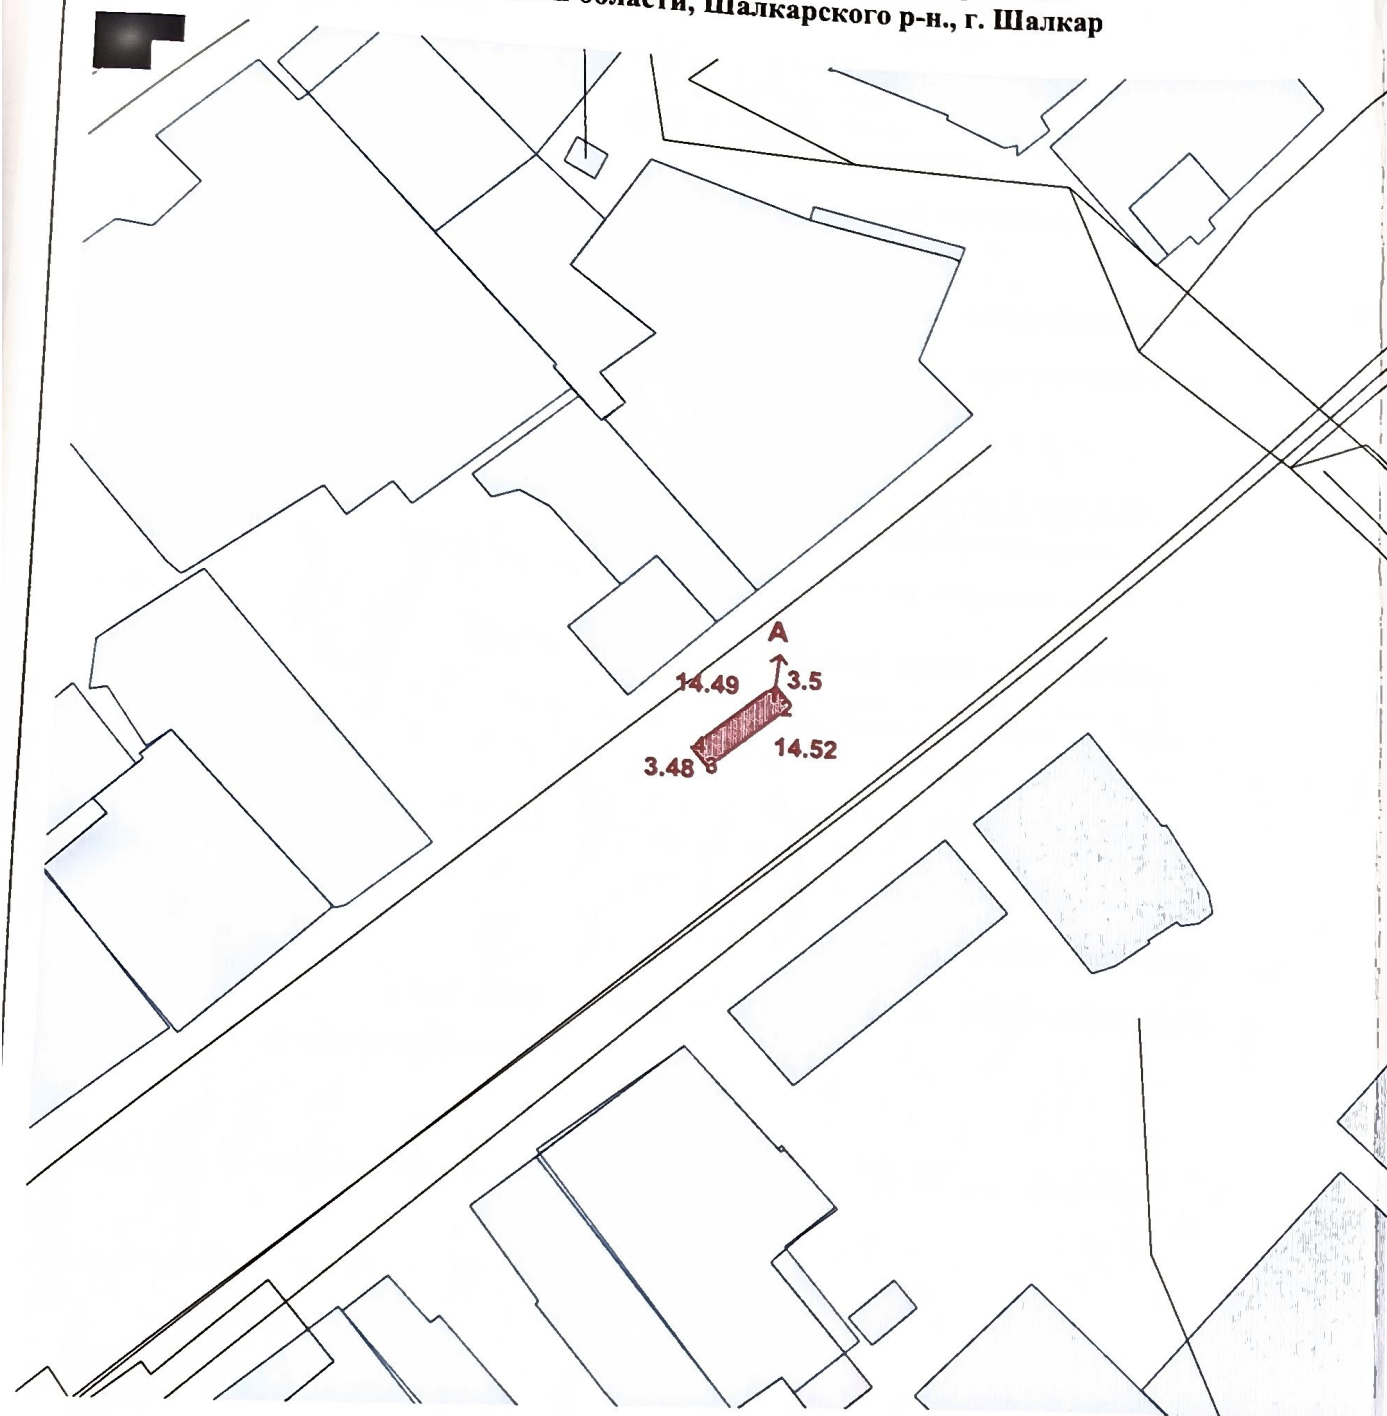

Условные обозначения

- оформленные земельные участки
- оформляемый земельный участок
- меры линии, м
- смежества

Описание смежеств:
от А до А земли г. Шалкар

Согласовано:

ГУ "Шалкарский районный отдел земельных отношений":

ГУ "Аппарат акима города Шалкар Шалкарского района Актюбинской области":

ГУ "Шалкарский районный отдел архитектуры, градостроительства и строительства":

Заказчик: ГУ "Шалкарский районный отдел земельных отношений"

(Фамилия, имя, отчество (при его наличии) физического лица или наименование юридического лица, подпись)

Директор		Баева М.А.		Шаруашылық аралық жерге орналастыру Межхозяйственное землеустройство		
Специалист		Гиниятов Н.А.		ГУ "Шалкарский районный отдел земельных отношений" Право временного возмездного краткосрочного землепользования (аренда) сроком на 3 (три) года на земельный участок для размещения и обслуживания остановочного сооружения с торговым павильоном Актюбинская область, Шалкарский р-н., г. Шалкар, по улице Айтеке би Площадь: 0.0051 га		
Жоба сызбасы		Чертөз проекті		Кезеңі	парақ/парақтар	масштабы
				Стадия	лист/листов	
				Жоба	1/1	1:100
				Проект		
"GADIET" жауапкершілігі шектеулі серіктестігі Товарищество с ограниченной ответственностью "GADIET"						