


Схема (план) земельного участка при проектировании земельного участка, расположенного в административных границах Актюбинской области, Шалкарского р-н., г. Шалкар

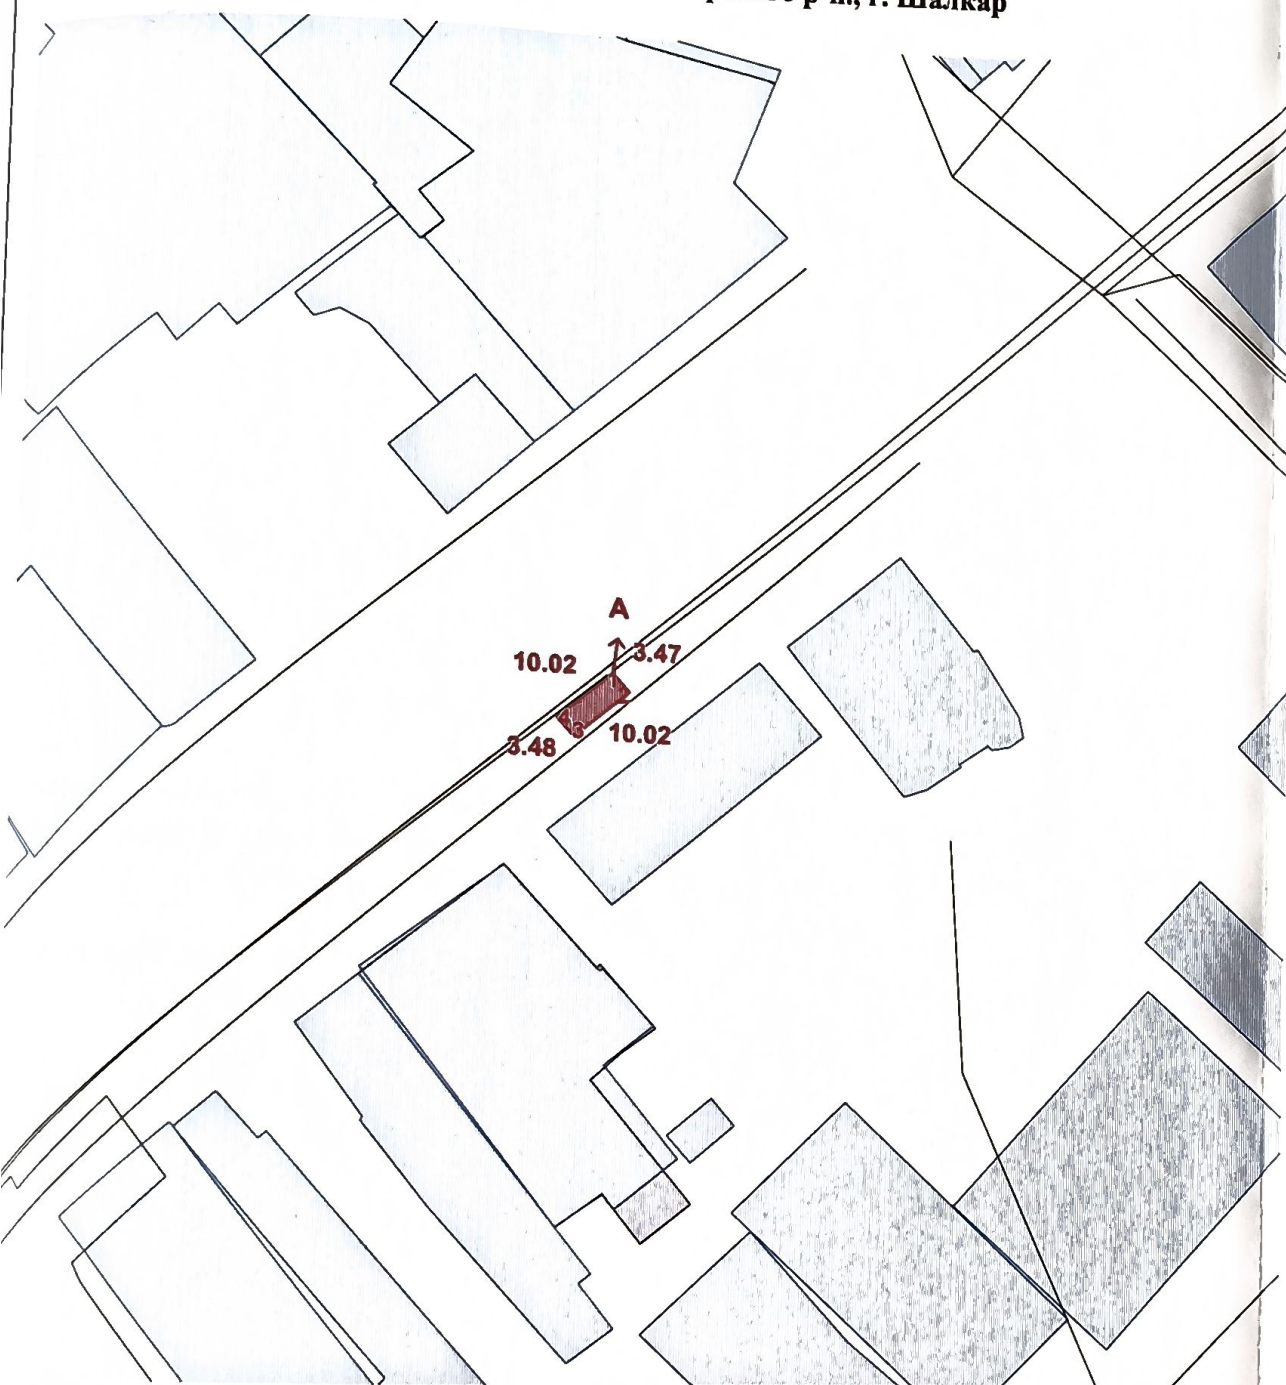

Условные обозначения

- оформленные земельные участки
- оформляемый земельный участок
- меры линии, м
- смежества

Описание смежеств:
от А до А земли г. Шалкар

Согласовано:

ГУ "Шалкарский районный отдел земельных отношений":

ГУ "Аппарат акима города Шалкар Шалкарского района Актюбинской области":

ГУ "Шалкарский районный отдел архитектуры, градостроительства и строительства":

Заказчик: ГУ "Шалкарский районный отдел земельных отношений"

(Фамилия, имя, отчество (при его наличии) физического лица или наименование юридического лица, подпись)



				Юридического лица или наименование юридического лица; подпись) 		
Директор	Бастова М.А.	Шаруашылык аралык жерге орналастыру Межхозяйственное землеустройство				
Специалист	Гиппайтов Н.А.					
		ГУ "Шалкарский районный отдел земельных отношений" Право временного возмездного краткосрочного землепользования (аренда) сроком на 3 (три) года на земельный участок для размещения и обслуживания остановочного сооружения с торговым павильоном Актюбинская область, Шалкарский р-н., г. Шалкар, ул. Айтеке би Площадь: 0.0035 га				
		Жоба сызбасы Чертеж проекта		Кезеңі Стадия	парақ/парақтар лист/листов	масштаб
				Жоба Проект	1/1	1:1000
				"G.ADIET" жауапкершілігі шектеулі серіктестігі Товарищество с ограниченной ответственностью "G.ADIET"		