

**Нысандардың құрылысын жүргізуге бөлінетін
жер учаскесін алдын ала таңдау және келісу
АКТІСІ**

№ _____

Тапсырыс берушінің аты жөні: Шардара аудандық жер қатынастары бөлімі

Мекен жай, телефоны: Шардара қаласы, Қазыбек би көшесі н/з

Нысанның атауы: Ветеринариялық нысан (мал тоғыту ваннасы және раскол)
құрылысы үшін

Учаскенің орналасқан орны: Ақшеңгелді а/о, Ақалтын елді мекені аумағынан

Жер учаскесінің ауданы: 600,0 ш.м.

Жер қыртысы: Тегіс

Нақты көгалдандырылған: Жоқ

Коммуникация: Жоқ

Жанында орналасқан нысандар: Бар

Қызыл сызық: Сақталған

ҚОРЫТЫНДЫ:

**Аудандық құрылыс, сәулет және
қала құрылысы бөлімі**

Шардара аудандық жер қатынастар бөлімі

ҚР. ҚН және Е талаптарына
сәйкес келеді

Ескертпе: ҚР 16.07.2001 жылғы
№242 заңын және ҚР 31.03.2020
жылғы №174 талаптарын орындау
кажет.

**Аудандық құрылыс, сәулет және қала
құрылысы бөлімі басшысы:**

**Шардара аудандық жер қатынастар бөлімінің
басшысы:**




А. Махашев



М.Исаев

Шардара ауданы, Ақшеңгелді а/о, Ақалтын елді мекен аумағынан Ветеринариялық нысан
(мал тоғыту ваннасы және раскол) құрылысы үшін саудаға ұсынған жер телімінің
ситуациялық схемасы
М 1:2000

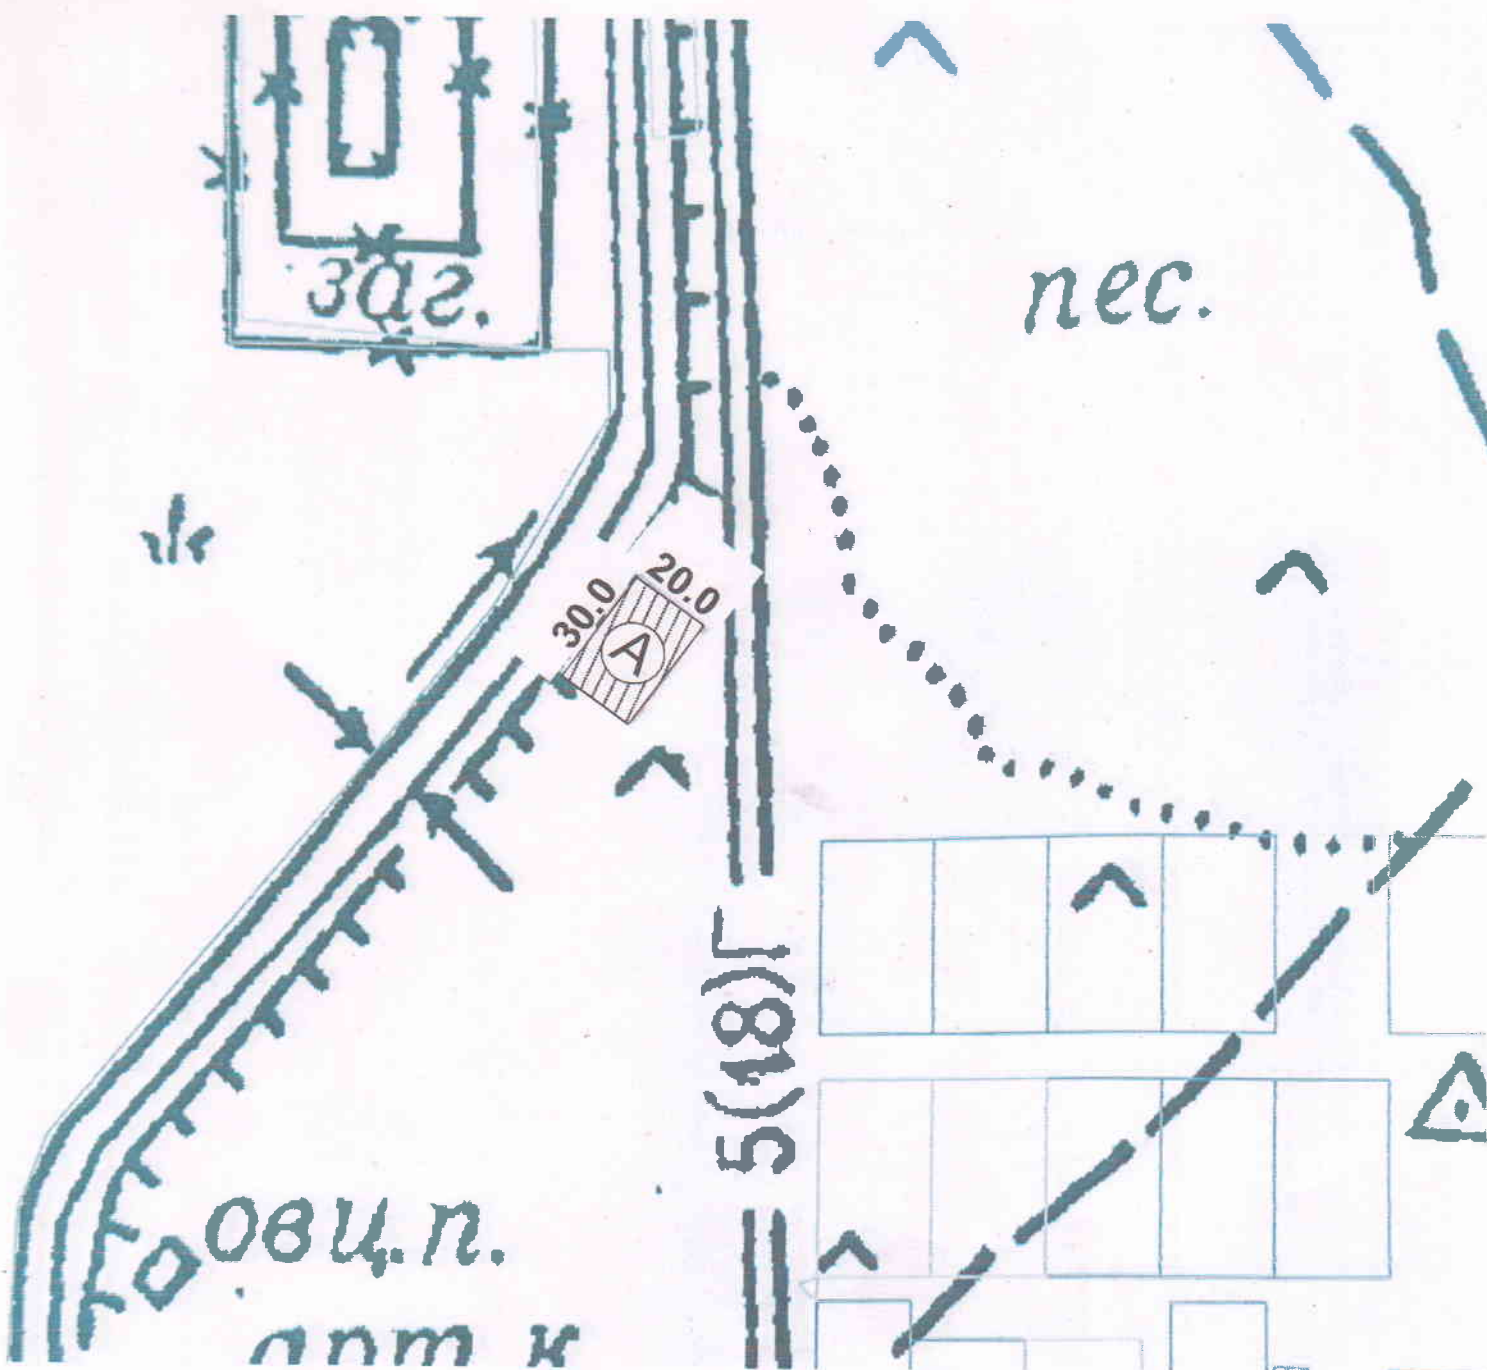

КЕЛІСІЛДІ

Шардара аудандық құрылыс, сәулет және қала
құрылысы бөлімінің басшысы:

А.Махашев

Шардара аудандық жер қатынастары
бөлімінің басшысы:

М.Исаев

Ауыл әкімі:

С.Бейсенов

Орындаушы маман: Ж.Досқараев