

Нысандардың құрылысын жүргізуге бөлінетін
жер учаскесін алдын ала таңдау және келісу
АКТІСІ

№ _____

Тапсырыс берушінің аты жөні: Шардара аудандық жер қатынастары бөлімі

Мекен жай, телефоны: Шардара қаласы, Қазыбек би көшесі н/з

Нысанның атауы: Тұрғын үй құрылысы үшін

Учаскенің орналасқан орны: Шардара қаласы, Б.Байтуғанов көшесі бойыннан

Жер учаскесінің ауданы: 900,0 ш.м.

Жер қыртысы: Тегіс

Нақты көгалдандырылған: Жоқ

Коммуникация: Жоқ

Жанында орналасқан нысандар: Бар

Қызыл сызық: Сақталған

ҚОРЫТЫНДЫ:

Аудандық құрылыс, сәулет және
қала құрылысы бөлімі

Шардара аудандық жер қатынастар бөлімі

ҚР. ҚН және Е талаптарына
сәйкес келеді

Ескертпе: ҚР 16.07.2001 жылғы
№242 заңын және ҚР 31.03.2020
жылғы №174 талаптарын орындау
қажет.

Аудандық құрылыс, сәулет және қала
құрылысы бөлімінің басшысы:

Шардара аудандық жер қатынастар бөлімінің
басшысы:




А.Махашев



М.Исаев

Шардара қаласы, Б.Байтуғанов көшесі бойынынан тұрғын үй құрылысы үшін
саудаға ұсынылған жер телімінің стиуациялық схемасы
М 1:2000

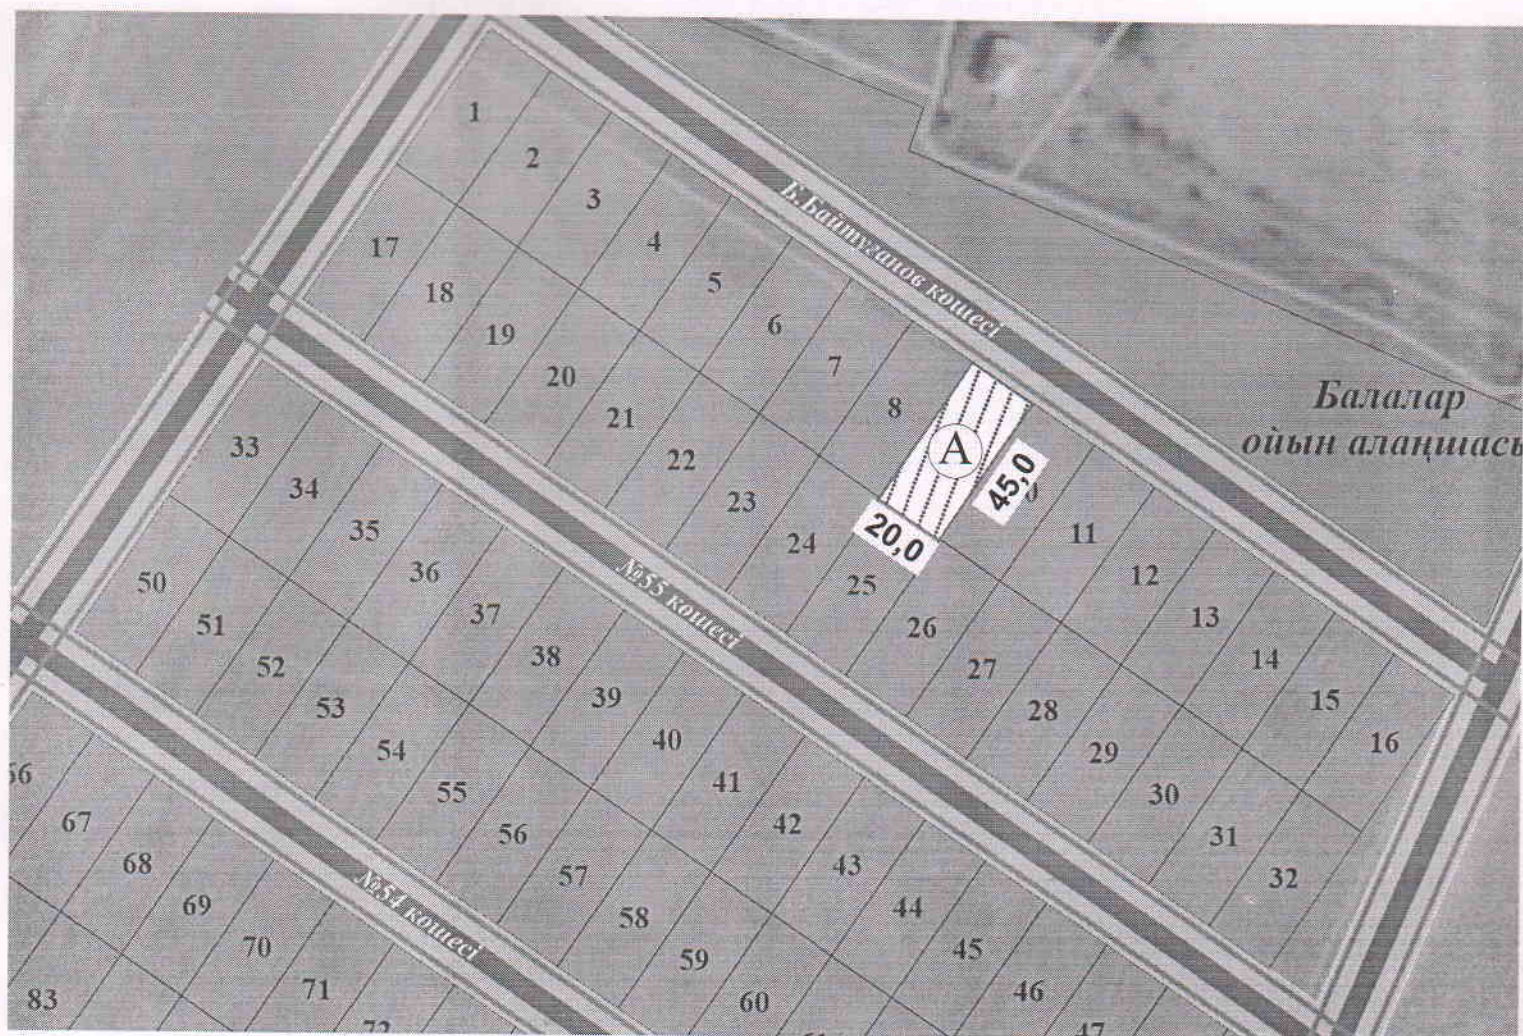

А- Саудаға ұсынылған жер телімінің жалпы ауданы- 900,0 ш.м.

К Е Л І С І Л Д І :

Шардара аудандық құрылыс, сәулет және
қала құрылысы бөлімінің басшысы

Шардара аудандық жер
қатынастары бөлімінің басшысы

Қала әкімі

А.Махашев

М.Исаев

Д.Жумадиллаев

Орындаушы маман

С.Омаров