


Площадь (кв.м. (га)): 303.69 м2 (0.0304 га)
Целевое назначение: Строительство бокса из сборно-разборных конструкций
Местоположение: г. Темиртау (119 квартал, район гаражного массива)

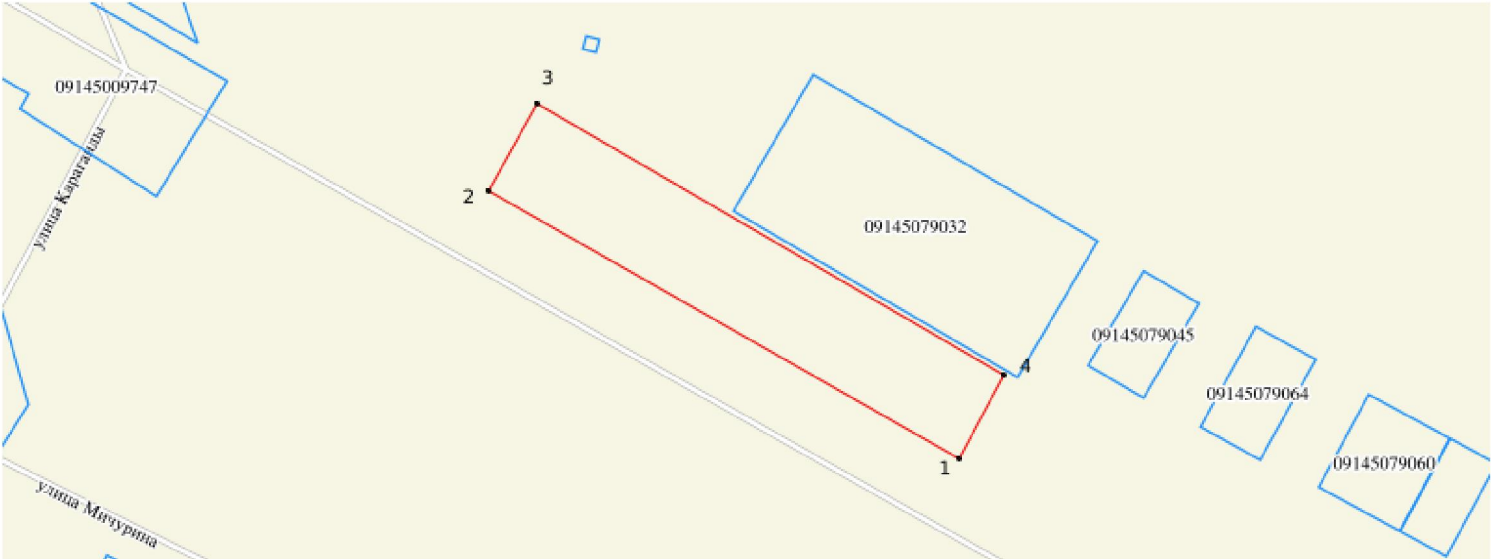

Сводная ведомость
координат и длин сторон границ проектируемого земельного участка

№ п/п	X	Y	Меры линии, м
1	357491.71	5547549.23	
			41.01
2	357456.06	5547569.5	
			7.66
3	357459.74	5547576.22	
			40.96
4	357495.1	5547555.54	
			7.16
1	357491.71	5547549.23	

Условные обозначения:



Зарегистрированный земельный участок



Проектируемый земельный участок

Смежный земельный участок