


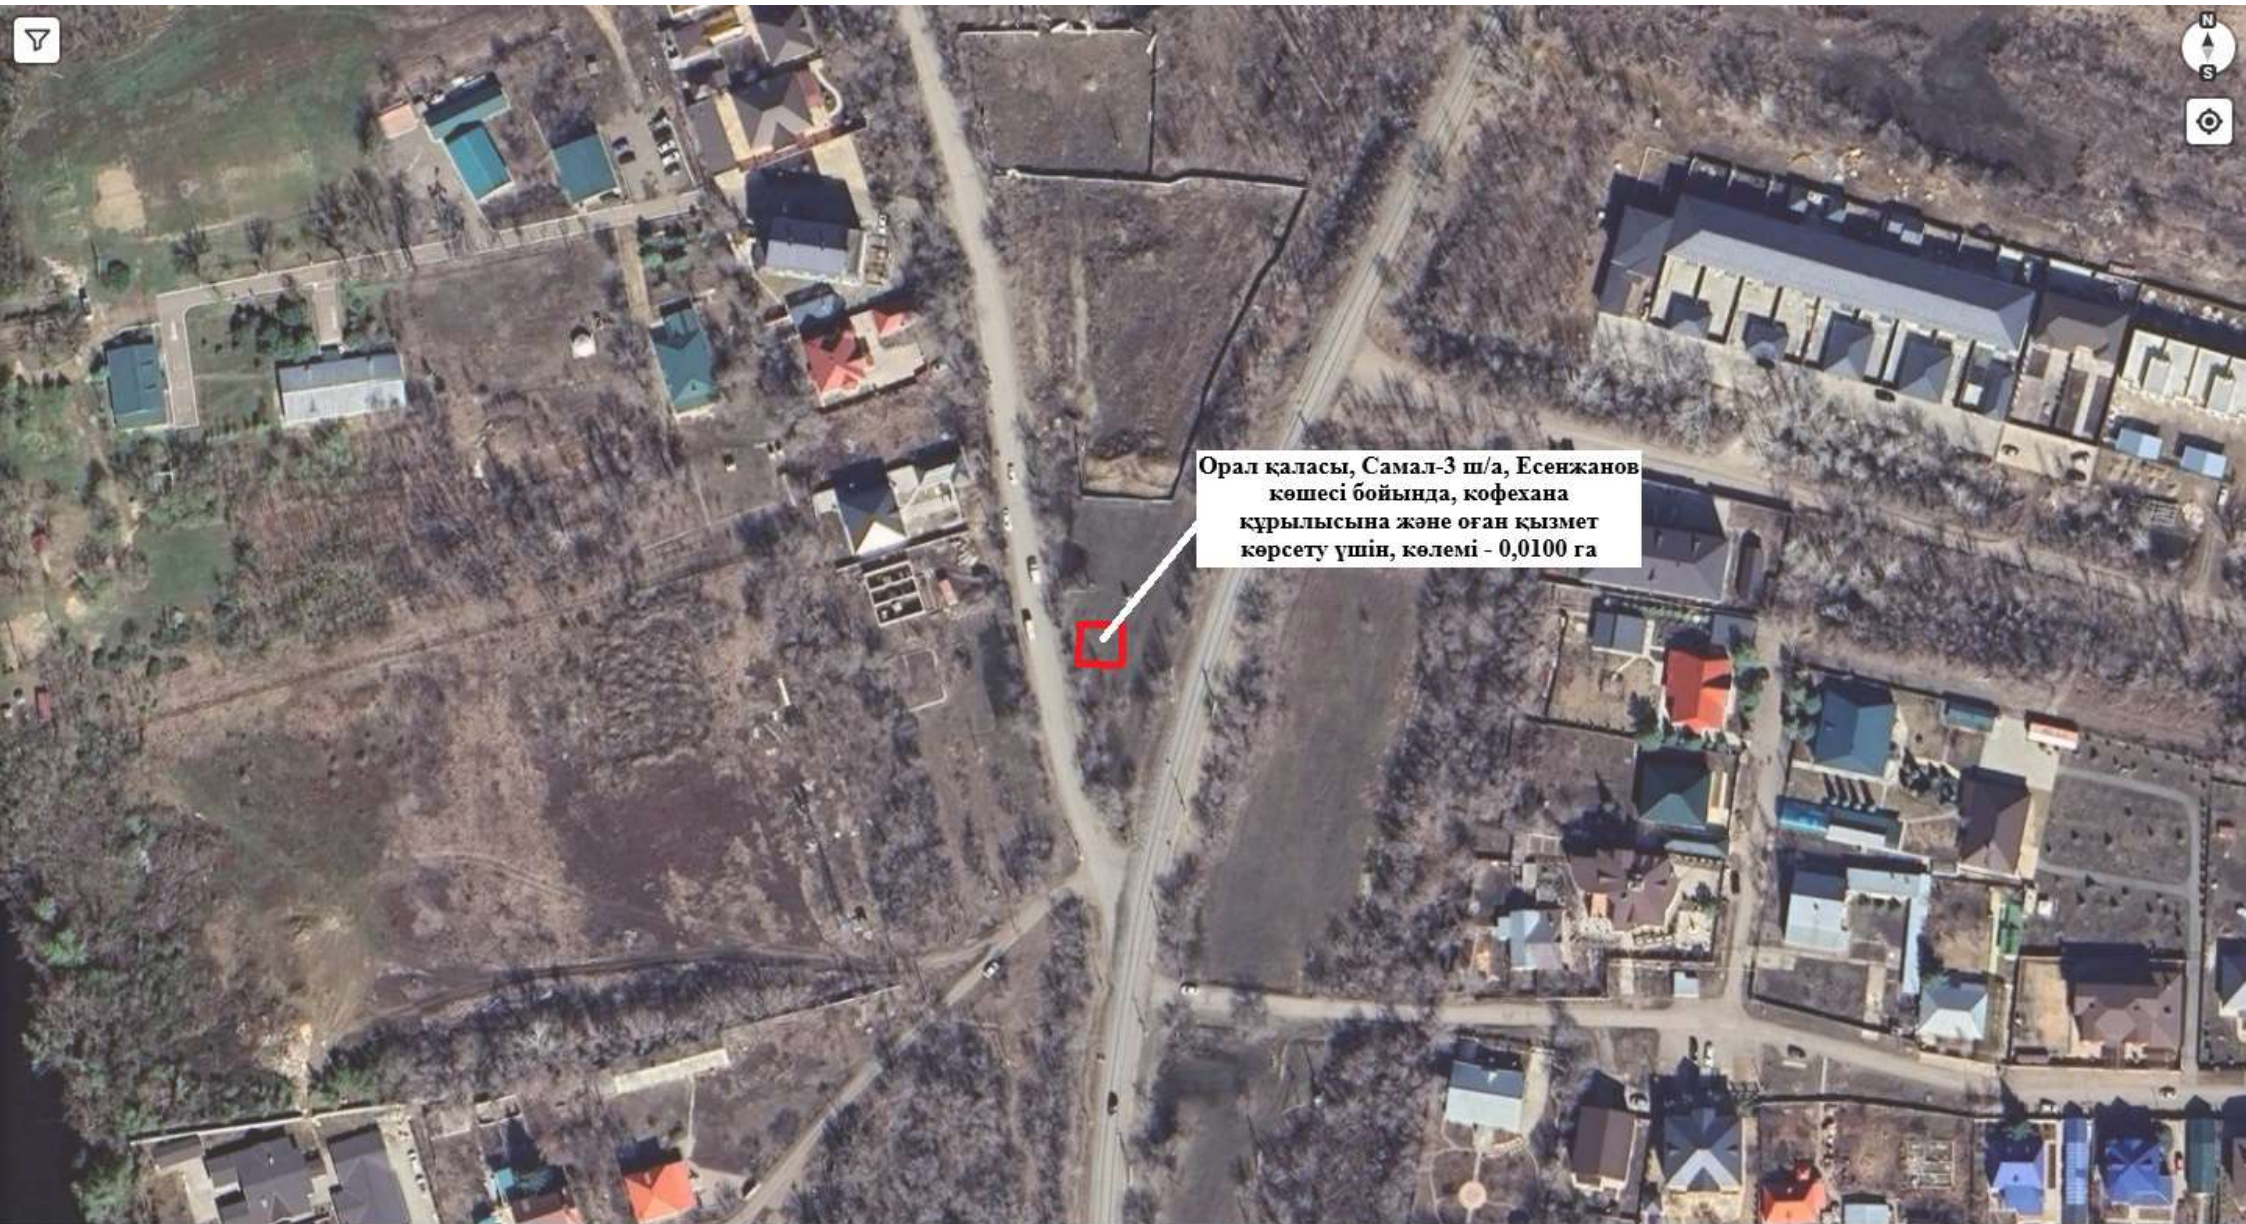

Орал қаласы, Самал-3 ш/а, Есенжанов
көшесі бойында, кофехана
құрылысына және оған қызмет
көрсету үшін, көлемі - 0,0100 га