


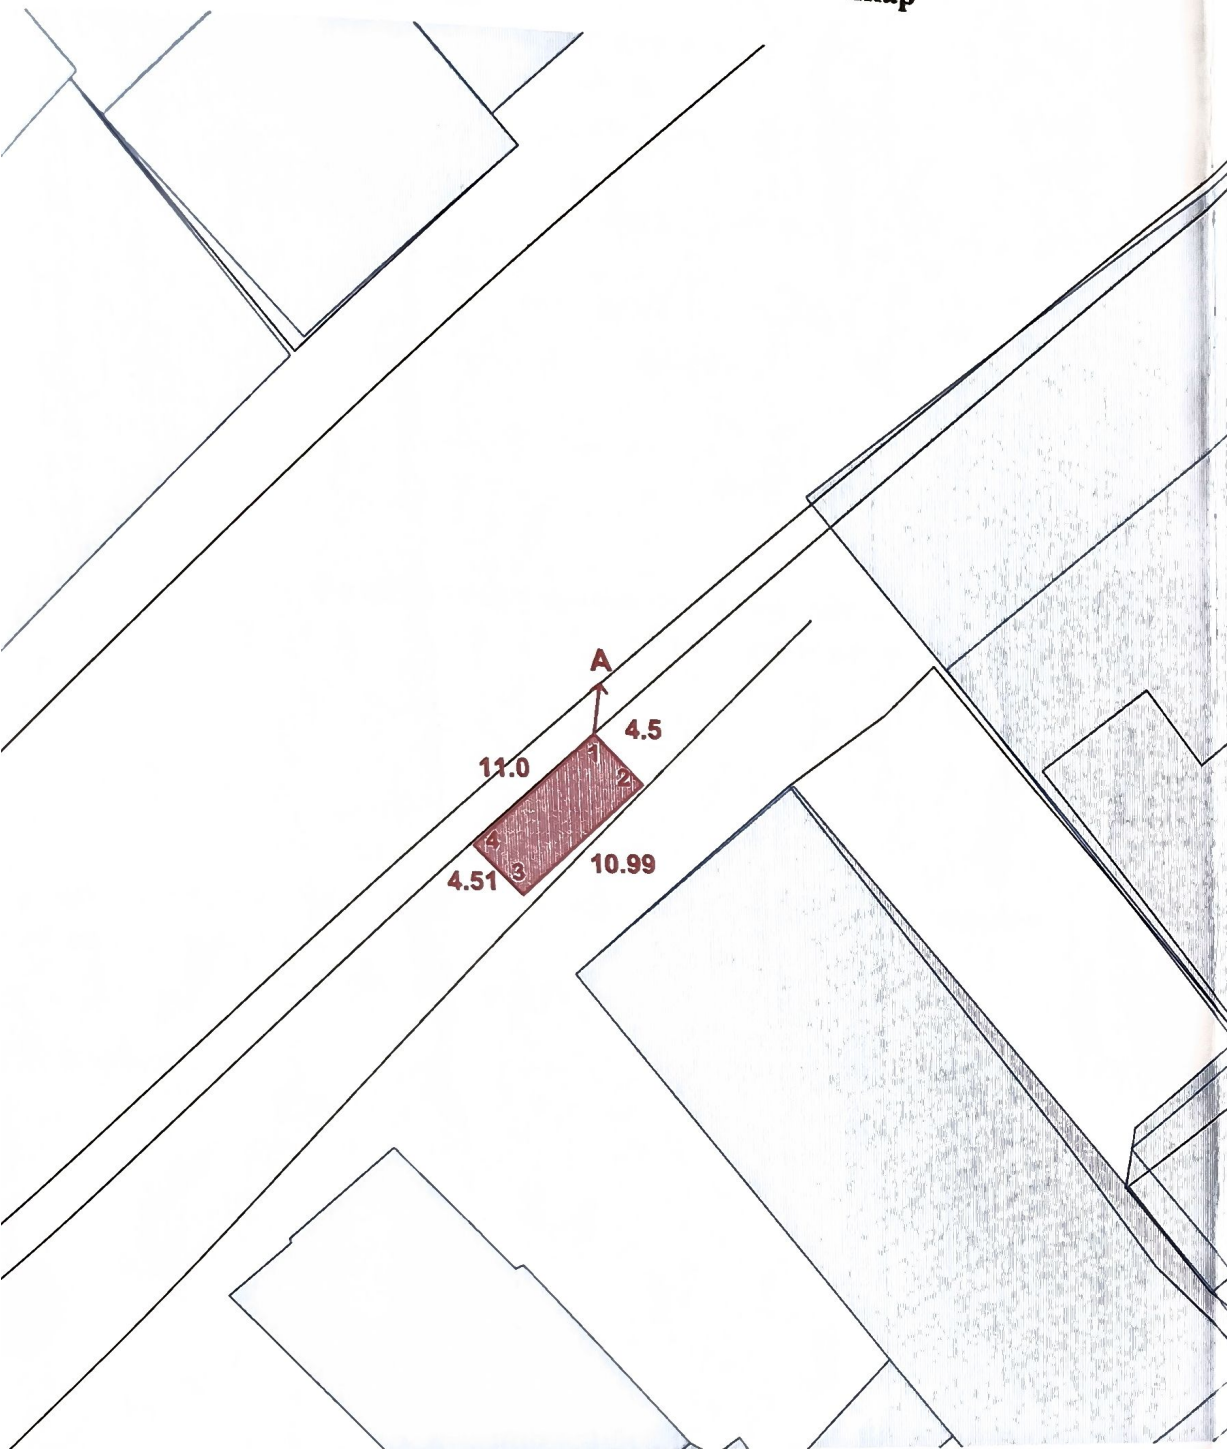

- Символические обозначения**
- оформленные земельные участки
 - оформляемый земельный участок
 - меры линии, м
 - смежества

Описание смежеств:
от А до А земли г. Шалкар

Согласовано:

ГУ "Шалкарский районный отдел земельных отношений":

ГУ "Аппарат акима города Шалкар Шалкарского района Актюбинской области":

ГУ "Шалкарский районный отдел архитектуры, градостроительства и строительства":

Заказчик: ГУ "Шалкарский районный отдел земельных отношений"

(Фамилия, имя, отчество (при его наличии) физического лица или наименование юридического лица, подпись)



Директор		Бастова М.А.		Шаруашылық аралық жерге орналастыру Межхозяйственное землеустройство			
Специалист		Гинайтов Н.А.					
				ГУ "Шалкарский районный отдел земельных отношений" Право временного возмездного краткосрочного землепользования (аренда) сроком на 3 (три) года на земельный участок для размещения и обслуживания остановочного сооружения с торговым павильоном Актюбинская область, Шалкарский р-н., г. Шалкар, ул. Айтеке би Площадь: 0.0050 га			
				Жоба сызбасы Чертеж проекта	Кезеңі	парақ/парақтар	масштаб
					Стадия	лист/листов	
					Жоба	1/1	1:500
					Проект		
					"G.ADIET" жауапкершілігі шектеулі серіктестігі Товарищество с ограниченной ответственностью "G.ADIET"		