


СХЕМА
испрашиваемого земельного участка № 05082920260702000001

Идентификатор земельного участка: 05082720260702000001

Заявитель: ПОРОСЯТЬЕВ ЕВГЕНИЙ ВЛАДИМИРОВИЧ
Площадь (кв.м. (га)): 210.86 м2 (0.0211 га)
Целевое назначение: для строительства и эксплуатации индивидуального гаража (на 3 машины)
Местоположение: г. Алтай (район улицы М. Горького)

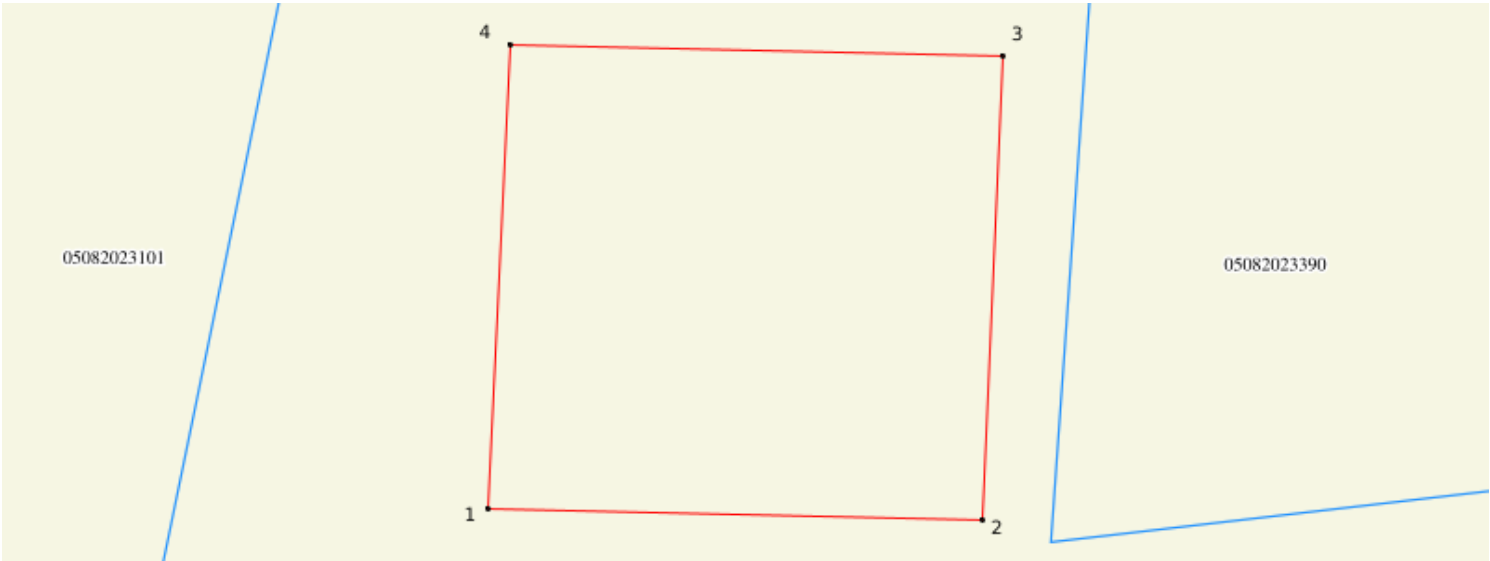

Сводная ведомость
координат и длин сторон границ проектируемого земельного участка

№ п/п	X	Y	Меры линии, м
1	302563.58	5511709.91	15.04
2	302578.62	5511709.53	14.06
3	302579.23	5511723.58	14.94
4	302564.29	5511723.96	14.07
1	302563.58	5511709.91	

Условные обозначения:




Зарегистрированный земельный участок



Проектируемый земельный участок

Смежный земельный участок

Осы құжат "Электрондық құжат және электрондық цифрлық қолтаңба туралы" 2003 жылғы 7 қаңтардағы N 370-ІІ ҚРЗ 1 бабына сәйкес қағаз жеткізгіштегі құжатпен бірдей. Данный документ согласно пункту 1 статьи 370-ІІ ЗРК от 7 января 2003 года «Об электронном документе и электронной цифровой подписи» равнозначен документу на бумажном носителе.

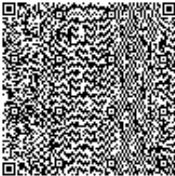

*штрих-код БМЖМК АЖ-сынан алынған және «Азаматтарға арналған үкімет» ЖМТ МДК электрондық-цифрлық қолтаңбасымен қол қойылған деректерді штрих-код содержит данные, полученные из ИС ЕГКН и подписанные электронно-цифровой подписью соответствующего НАО ГК «Правительство для граждан»