

**Нысандардың құрылысын жүргізуге бөлінетін
жер учаскесін алдын ала тандау және келісу
АКТІСІ**

№ _____

Тапсырыс берушінің аты жөні: Шардара аудандық жер қатынастары бөлімі

Мекен жай, телефоны: Шардара қаласы, Қазыбек би көшесі н/з

Нысанның атауы: Тұрғын үй құрылысы үшін

Учаскенің орналасқан орны: Шардара қаласы, №55 көшесі бойыннан

Жер учаскесінің ауданы: 900,0 ш.м.

Жер қыртысы: Тегіс

Нақты көгалдандырылған: Жоқ

Коммуникация: Жоқ

Жанында орналасқан нысандар: Бар

Қызыл сызық: Сақталған

ҚОРЫТЫНДЫ:

**Аудандық құрылыс, сәулет және
қала құрылысы бөлімі**

Шардара аудандық жер қатынастар бөлімі

ҚР. ҚН және Е талаптарына
сәйкес келеді

Ескертпе: ҚР 16.07.2001 жылғы
№242 заңын және ҚР 31.03.2020
жылғы №174 талаптарын орындау
қажет.

**Аудандық құрылыс, сәулет және қала
құрылысы бөлімінің басшысы:**

**Шардара аудандық жер қатынастар бөлімінің
басшысы:**




А.Махашев



М.Исаев

**Шардара қаласы, №55 көшесі бойынынан тұрғын үй құрылысы үшін
саудаға ұсынылған жер телімінің ситуациялық схемасы
М 1:2000**

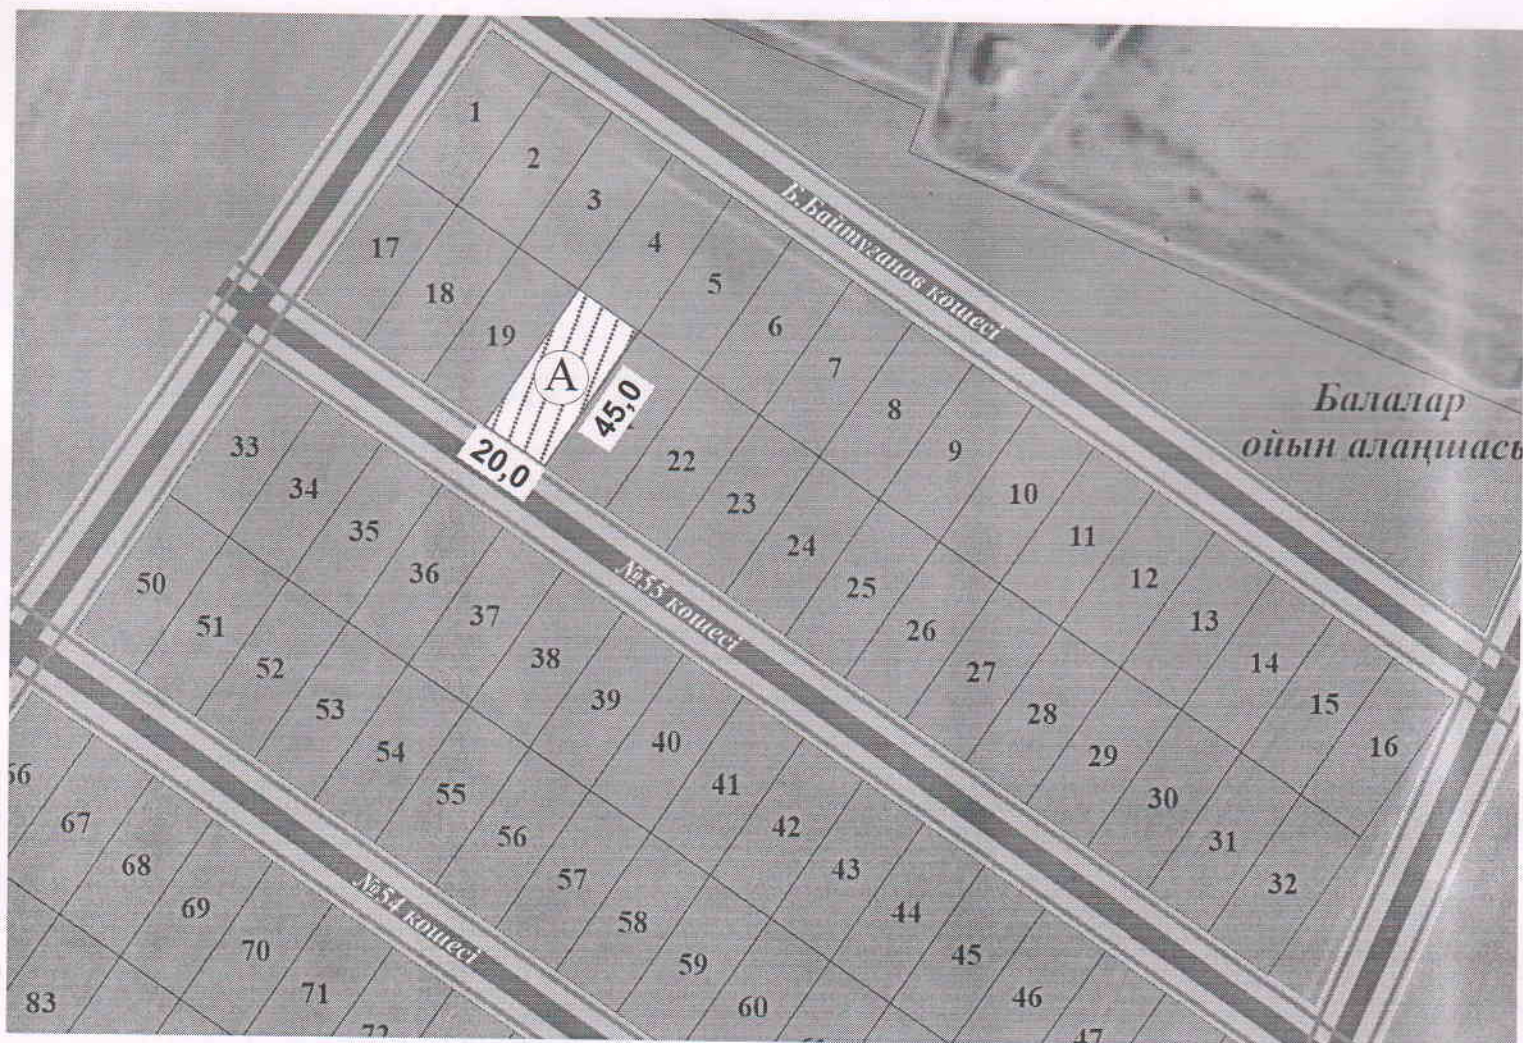

А- Саудаға ұсынылған жер телімінің жалпы ауданы- 900,0 ш.м.

КЕЛІСІЛДІ:

**Шардара аудандық құрылыс, сәулет және
қала құрылысы бөлімінің басшысы**

**Шардара аудандық жер
қатынастары бөлімінің басшысы**

Қала әкімі



А.Махашев

М.Исаев

Д.Жумадиллаев

Орындаушы маман

С.Омаров