


53

Схема (план) земельного участка при проектировании земельного участка,
расположенного в административных границах
Актюбинской области, Шалкарского р-н., г. Шалкар

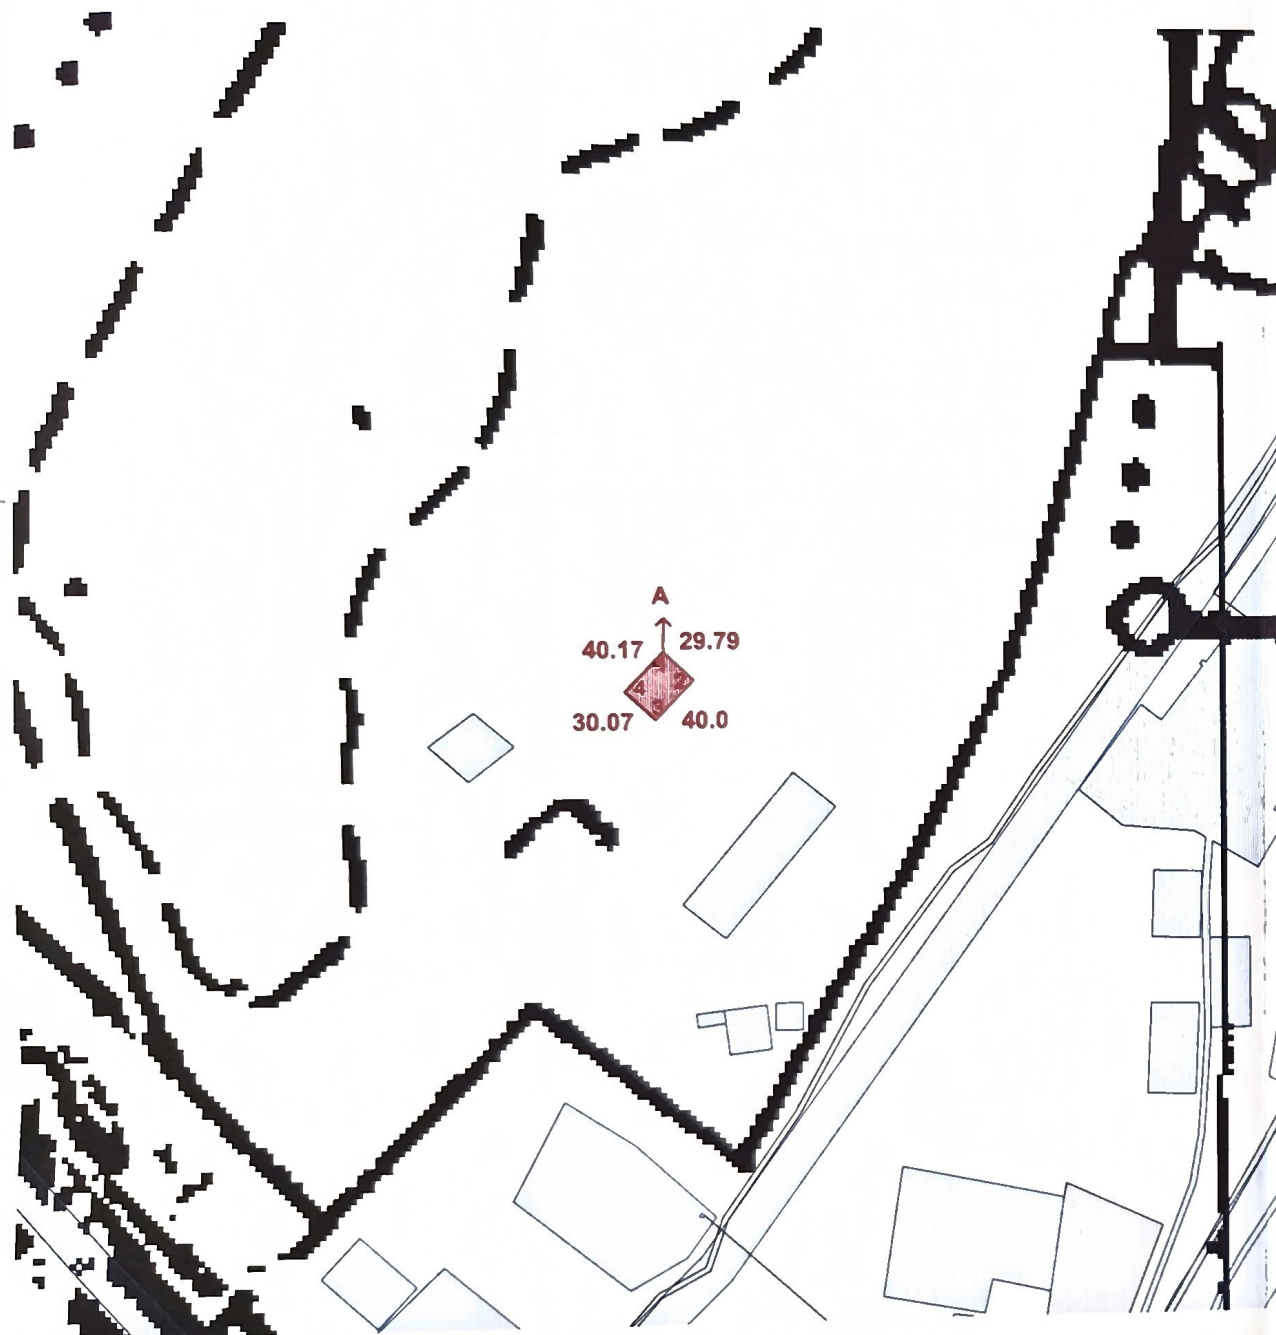

Условные обозначения

- оформленные земельные участки
- оформляемый земельный участок
- меры линии, м
- смежества

Описание смежеств:
от А до А земли г. Шалкар

Согласовано:

ГУ "Шалкарский районный отдел земельных отношений":

ГУ "Аппарат акима города Шалкар Шалкарского района Актюбинской области":

ГУ "Шалкарский районный отдел архитектуры, градостроительства и строительства":

Заказчик: ГУ "Шалкарский районный отдел земельных отношений"

(Фамилия, имя, отчество (при его наличии) физического лица или наименование юридического лица, подпись)

		Шаруашылык аралык жерге орналастыру Межхозяйственное землеустройство		
Директор Бастова М.А.		ГУ "Шалкарский районный отдел земельных отношений" Право временного возмездного краткосрочного землепользования (аренда) сроком на 3 (три) года на земельный участок для размещения и обслуживания зданий (строений и сооружений) Актюбинская область, Шалкарский р-н., г. Шалкар, промышленная зона Площадь: 0.1200 га		
Специалист Гиният Н.А.		Жоба сызбасы Чертеж проекта		
Кезеңі	парақ/парақтар	масштаб		
Стадия	лист/листов			
Жоба	1/1	1:5000		
Проект				
"GADIET" жауапкершілігі шектелген серіктестігі Товарищество с ограниченной ответственностью "GADIET"				